



Повздовжні профілі перетину вулиць Леся Курбаса, Академіка Корольова та Героїв Космосу (проектне рішення) Варіант №2

Просп. Леся Курбаса


Мгориз 1:1000 Мверт 1:100

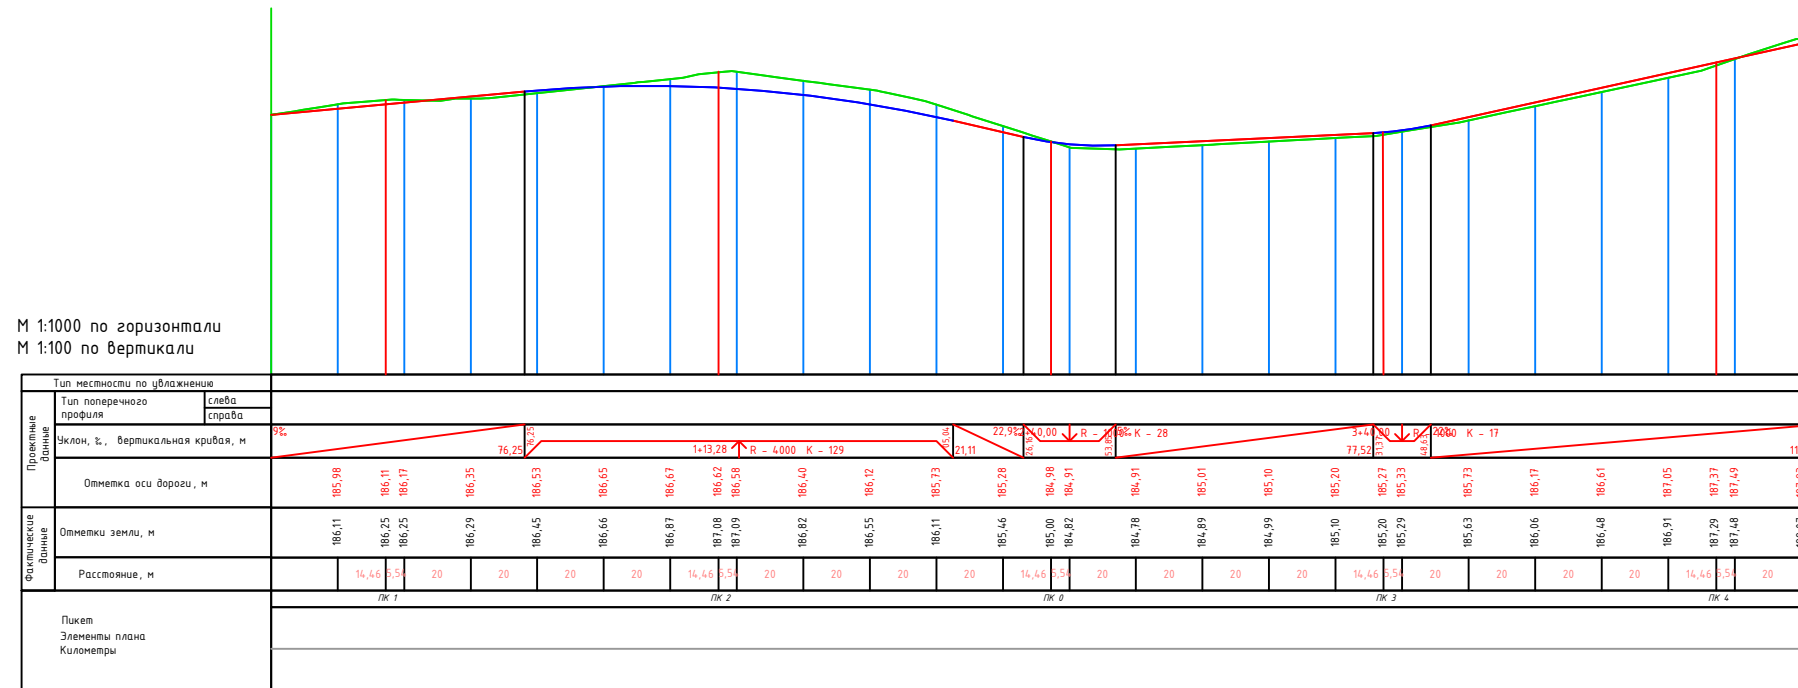

Вулиця Героїв Космосу

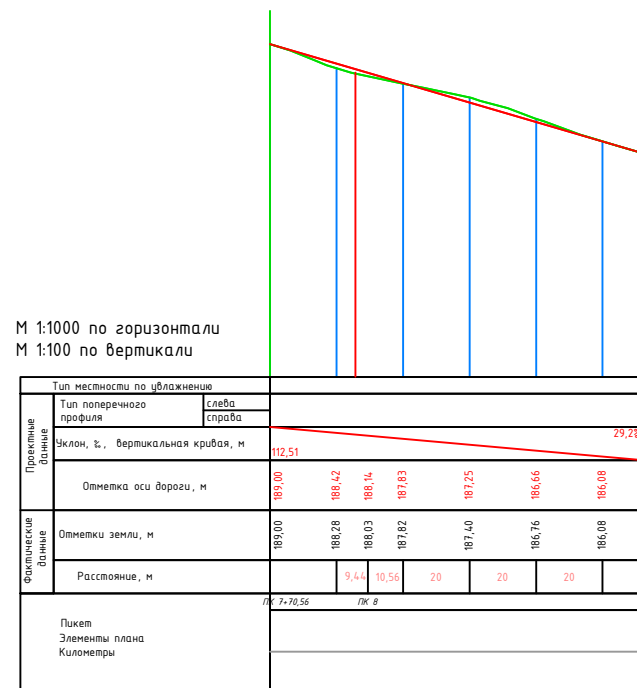

Просп. Академіка Корольова

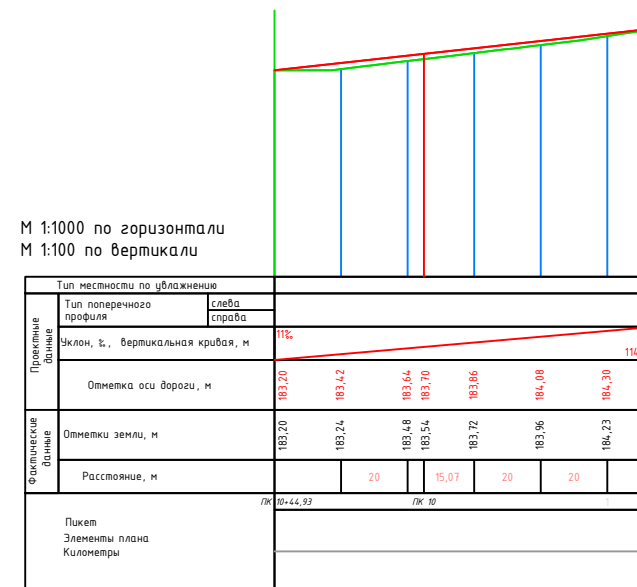

Дипломний проект					
Реконструкція дорожньо-транспортного перетину просп. Леся Курбаса - просп. Академіка Корольова - вул. Героїв Космосу					
Зм.	Кільк.	Лист	№ док.	Підп.	Дата
Розробив	Курт А.С.				
Керівник	Басару М.М.				
Керівник	Басару Д.О.				
Норм. конт.	Синьківська О.К.				
Заб. каф.	Ванюк М.М.				
				Стадія	Лист
				ДП	11
				Листів	22
				КНУБА кафедра МБ ЗМБГ - 61	