
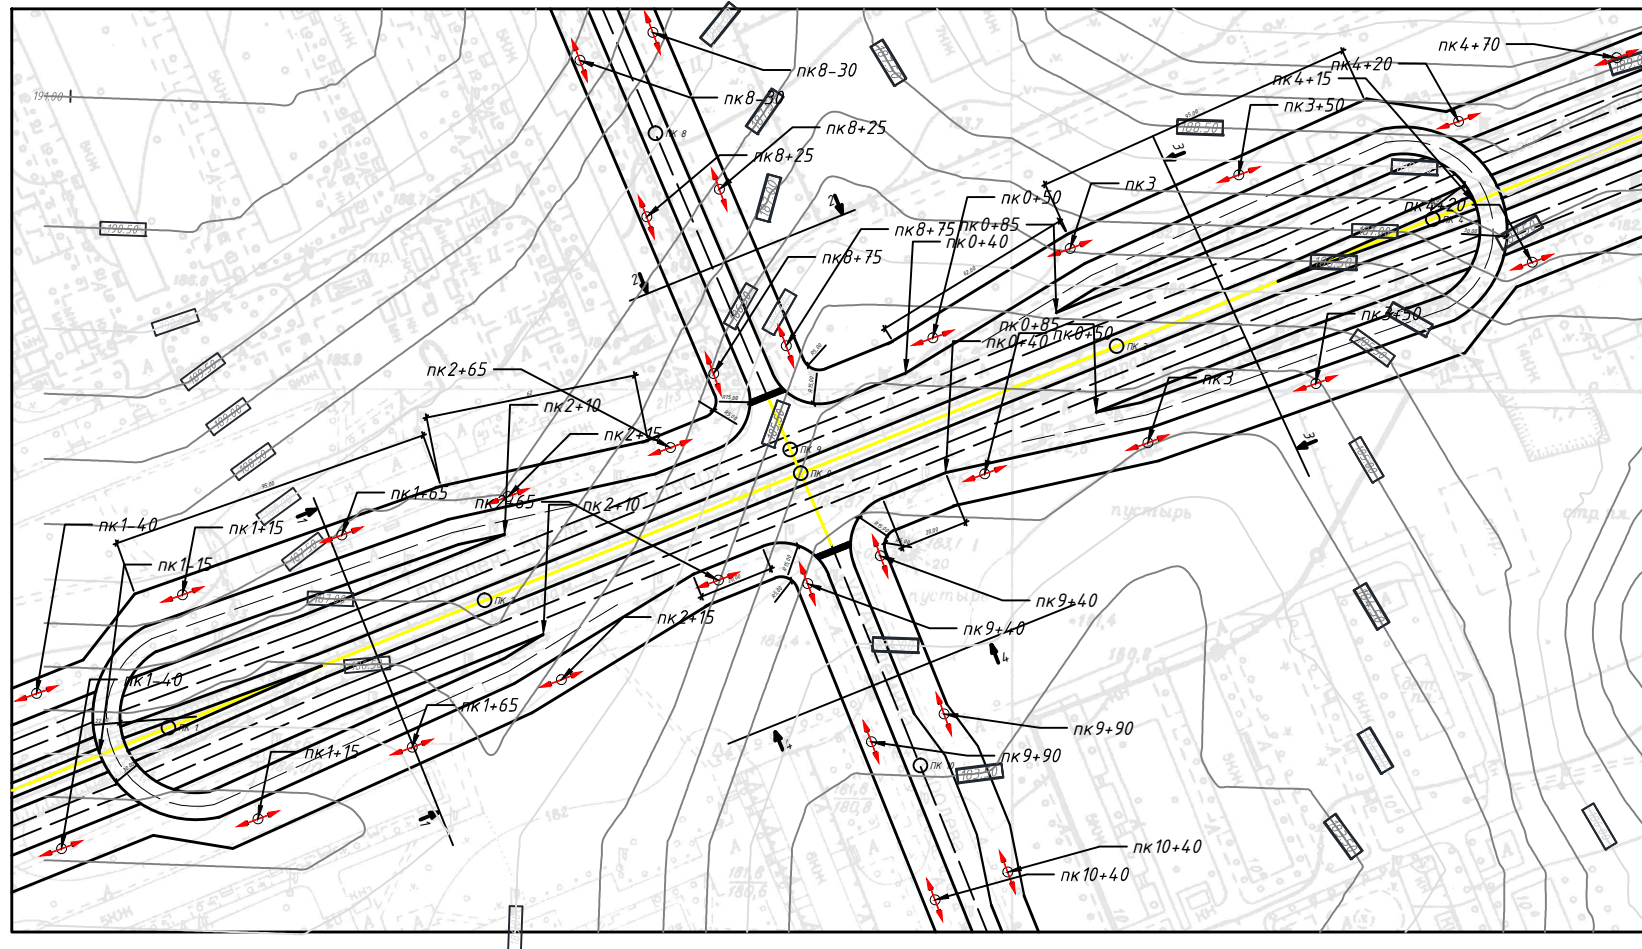


# Інженерно планувальне рішення перетину М 1 : 1000 Варіант №2

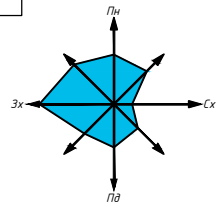

Переваги	Недоліки
1. Повне розділення прямих потоків. 2. Всі з'їзди відокремлені.	1. Велика площа 2. Потреба зносу значної кількості будівель 3. Перетин виходить за межі червоних ліній

### Умовні позначення

- Опори освітлення
- Пікети


Розріз 2 - 2 М 1:200




Розріз 4 - 4 М 1:200



Розріз 1 - 1 М 1:200

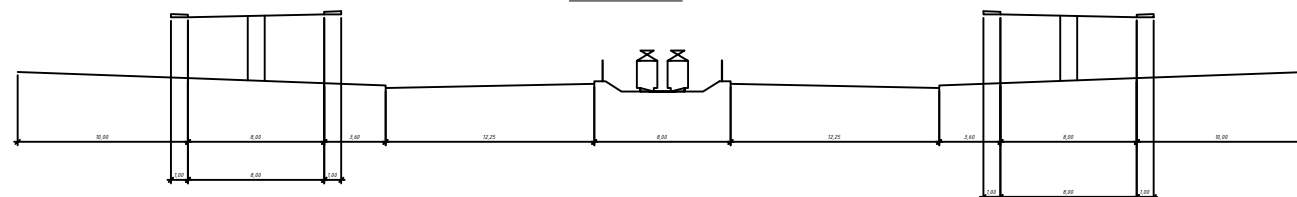

Розріз 3 - 3 М 1:200

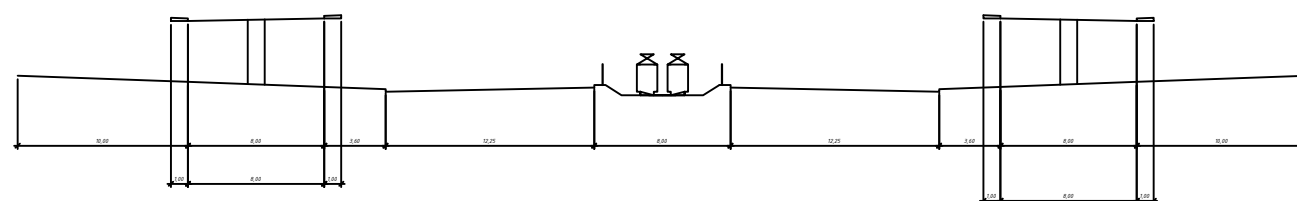

Дипломний проект					
Реконструкція дорожньо-транспортного перетину просп. Леся Курбаса - просп. Академіка Корольова - вул. Героїв Космосу					
Зн.	Клік.	Лист	№ док.	Підп.	Дата
Розробив	Гуць А.Є.				
Керівник	Клименко Д.С.				
Керівник	Олександр Н.М.				
Керівник	Бекетов Д.О.				
Норм. конт.	Синьківська О.				
Заб. каф.	Білошан Н.М.				
				Стадія	Лист
				ДП	9
				Листів	22
				Інженерно планувальне рішення перетину в різних рівнях. Варіант 2	
				КНУБА кафедра МБ ЗМБГ - 61	