СОЗДАНО УЧЕБНОЙ ВЕРСИЕЙ ПРОДУКТА AUTODESK

15

СХЕМА ОРГАНІЗАЦІЇ РУХУ НА ПЕРЕТИНІ ПРОСПЕКТУ ПЕРЕМОГИ З ВУЛИЦЯМИ О. ДОВЖЕНКА І В. ГЕТЬМАНА У ДВОХ РІВНЯХ В М.КИЄВІ

М 1:1000

СХЕМА РУХУ НА РОМБОВИДНОМУ ПЕРЕТИНІ ЗІ ЗМІНОЮ СТОРІН РУХУ (DIVERGING DIAMOND INTERCHANGE(DDI), DOUBLE CROSSOVER DIAMOND(DCD)

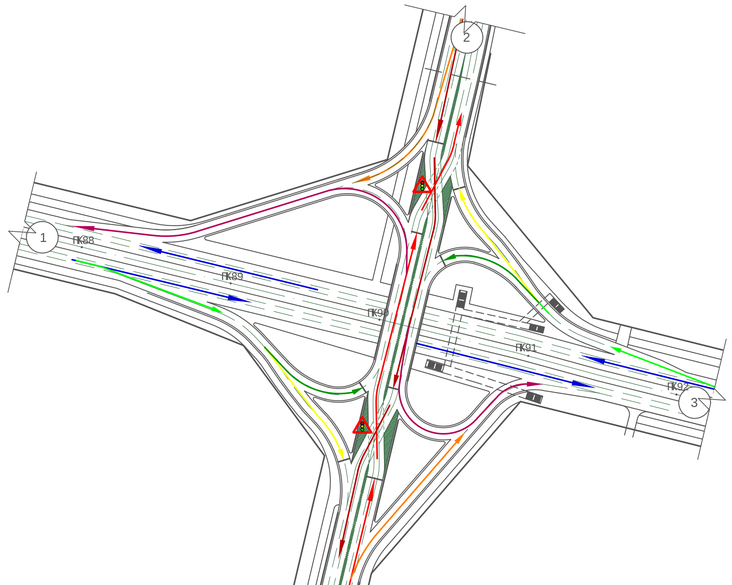

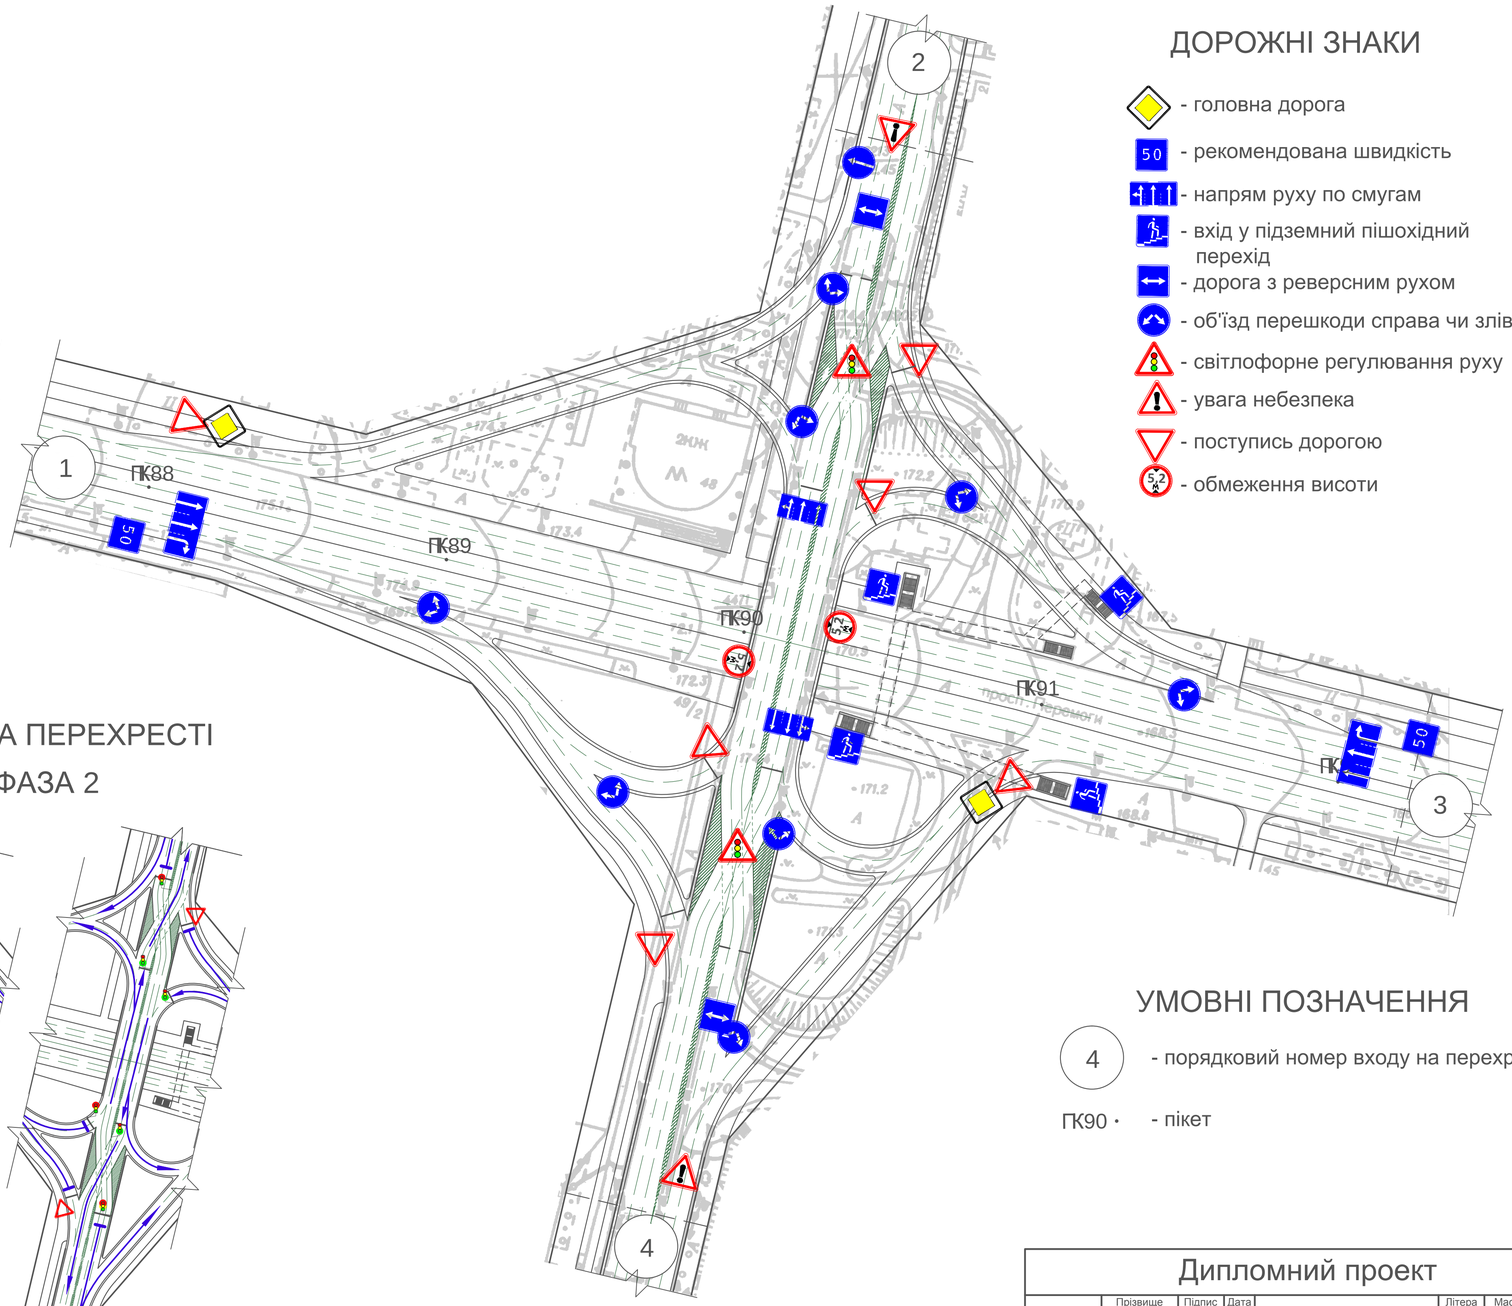

ДОРОЖНІ ЗНАКИ

- головна дорога
- рекомендована швидкість
- напрям руху по смугам
- вхід у підземний пішохідний перехід
- дорога з реверсним рухом
- об'їзд перешкоди справа чи зліва
- світлофорне регулювання руху
- увага небезпека
- поступись дорогою
- обмеження висоти

СВІТЛОФОРНЕ РЕГУЛЮВАННЯ РУХУ НА ПЕРЕХРЕСТІ

ФАЗА 1 ФАЗА 2

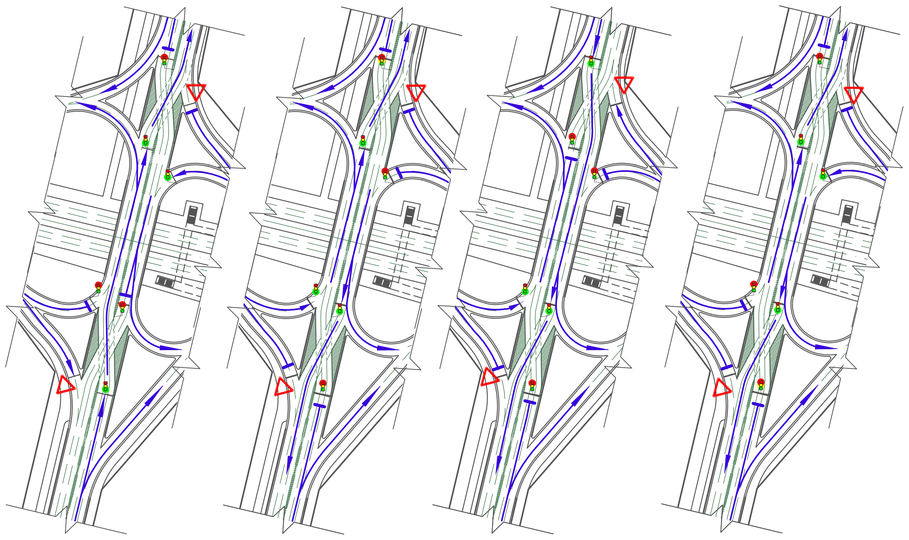

УМОВНІ ПОЗНАЧЕННЯ

4 - порядковий номер входу на перехрестя

ПК90 • - пікет

Дипломний проект

	Прізвище	Підпис	Дата	Реконструкція магістралі загальноміського значення проспект Перемоги в м. Києві	Літера	Маса	Масштаб
Виконав	Осипенко О.В.				ДП		
	Харькова Я.В.						
Консультант	Беспалов Д.О.				Лист 15	Листів 23	
Керівник	Осетрін М.М.						
Зав. кафедри	Дьомін М.М.			Схема організації руху на перетині проспекту Перемоги з вулицями О. Довженка і В. Гетьмана у двох рівнях	КНУБА МБГ-51		
Нормоконтр.	Сингаївська						
Рецензент	Чередніченко						

СОЗДАНО УЧЕБНОЙ ВЕРСИЕЙ ПРОДУКТА AUTODESK