



# ПОЗДОВЖНІ ПРОФІЛІ МАГІСТРАЛЕЙ НА ПЕРЕТИНІ ПРОСПЕКТУ ПЕРЕМОГИ І ВУЛИЦЬ О. ДОВЖЕНКА І В. ГЕТЬМАНА В М.КИЄВІ МГ 1:2000, МВ 1:200


Поздовжній профіль 1-3

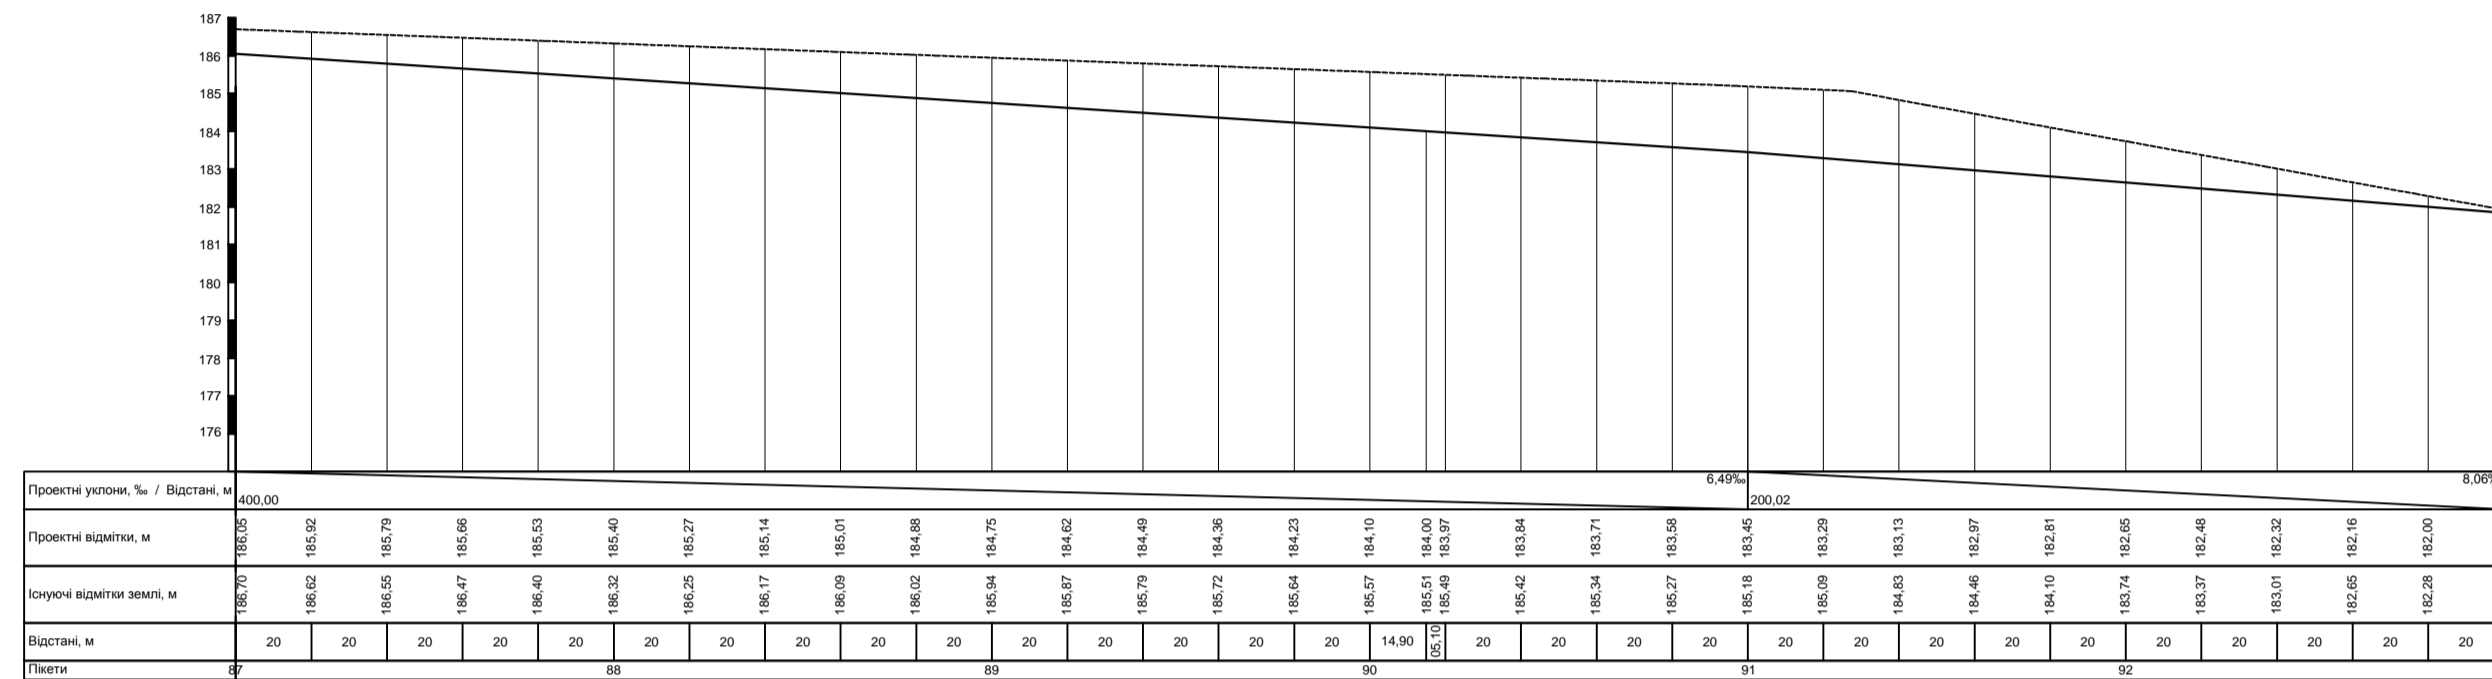


Поздовжній профіль 2-4

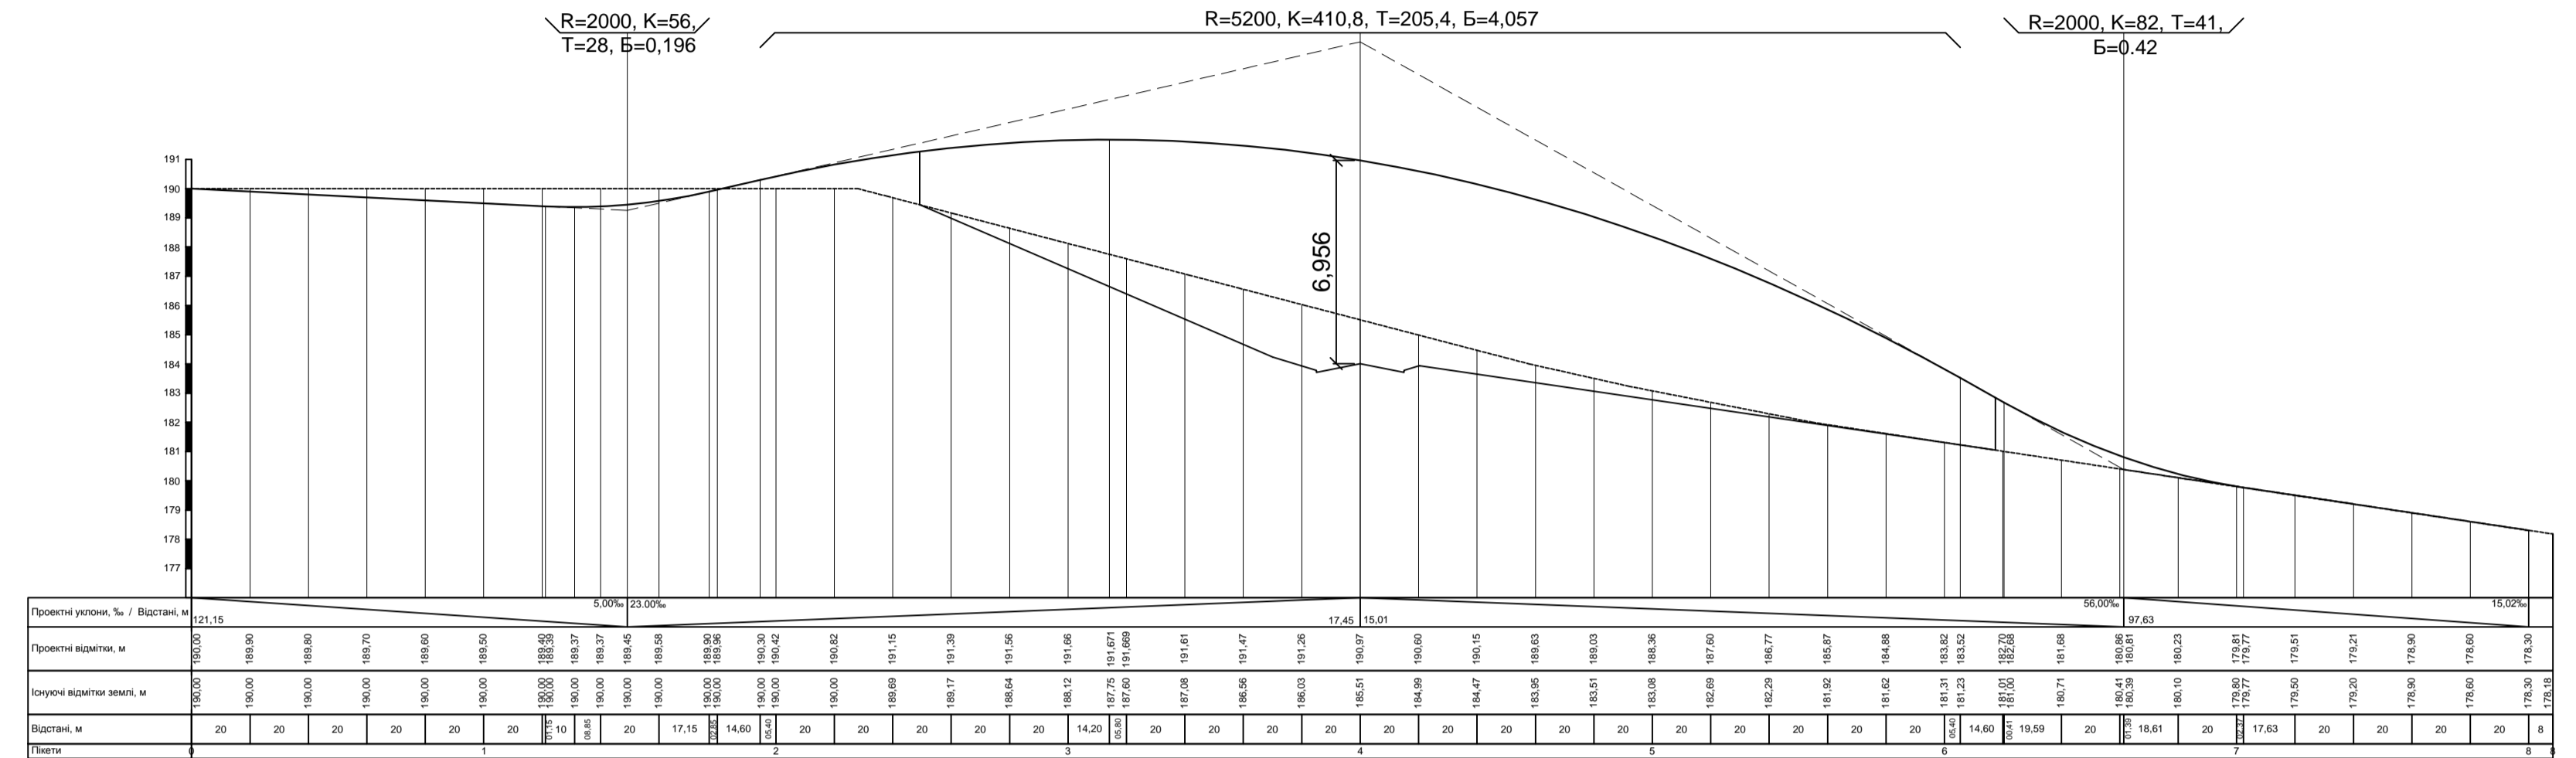


Поздовжній профіль 1-2

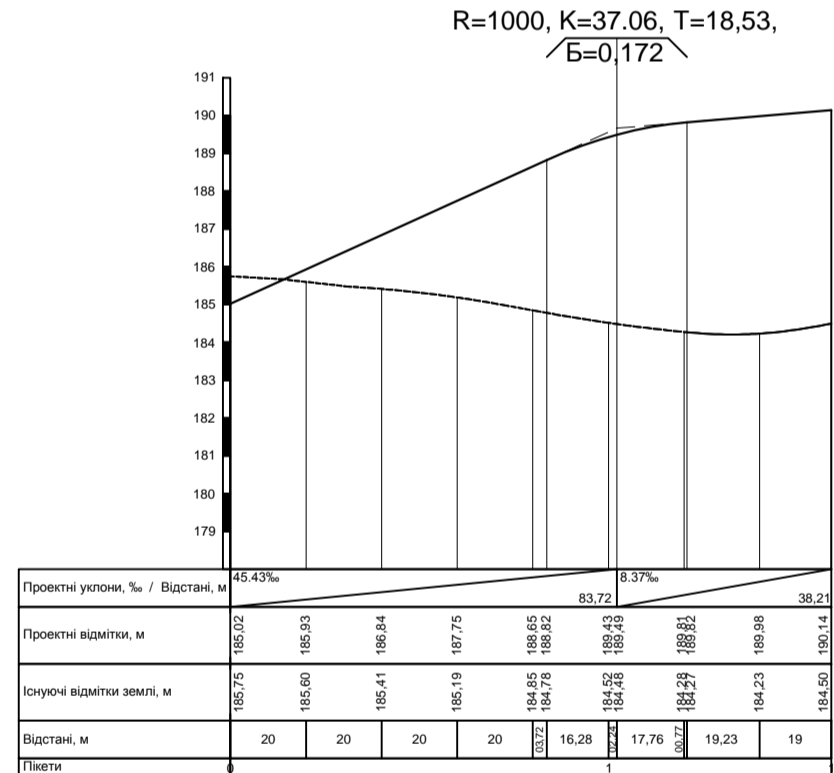


Поздовжній профіль 1-4

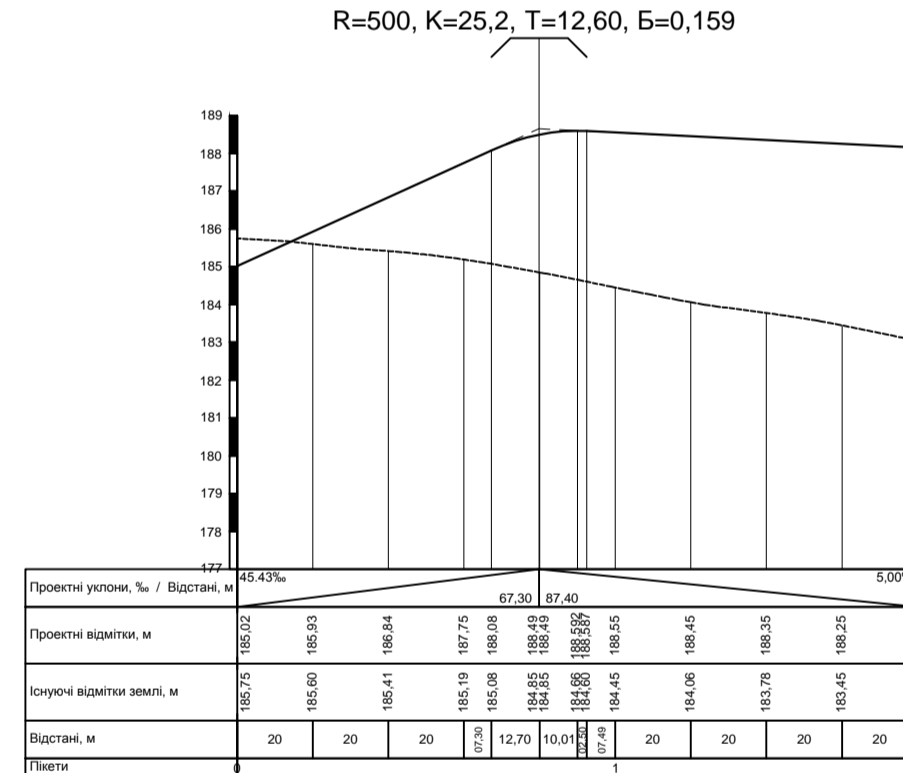


Поздовжній профіль 2-1

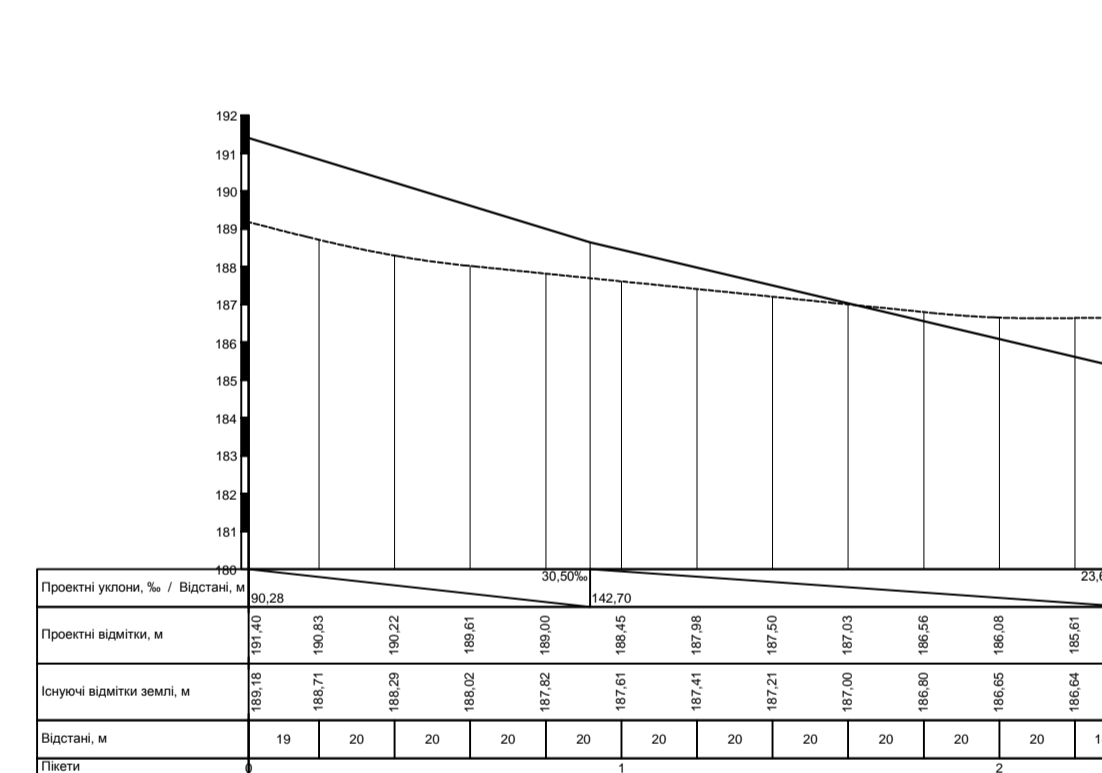


Поздовжній профіль 2-3

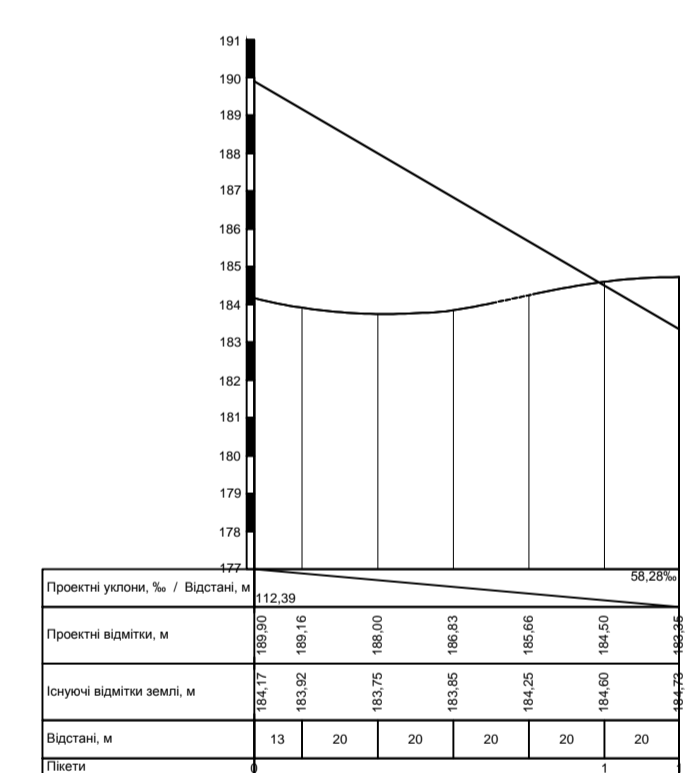

Поздовжній профіль 3-2

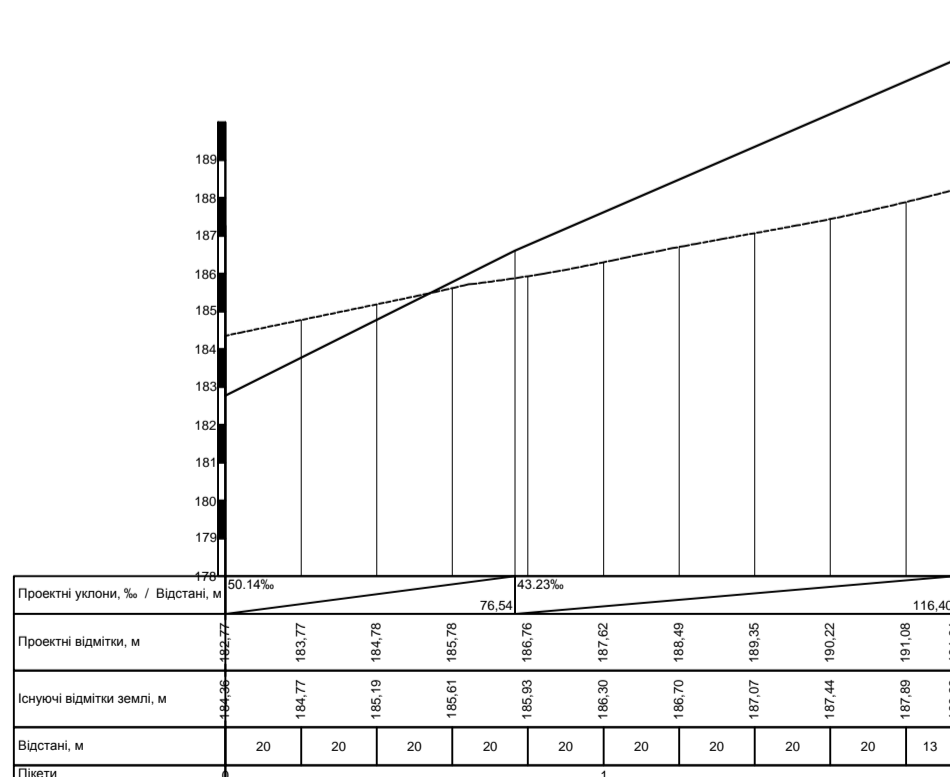

Поздовжній профіль 3-4

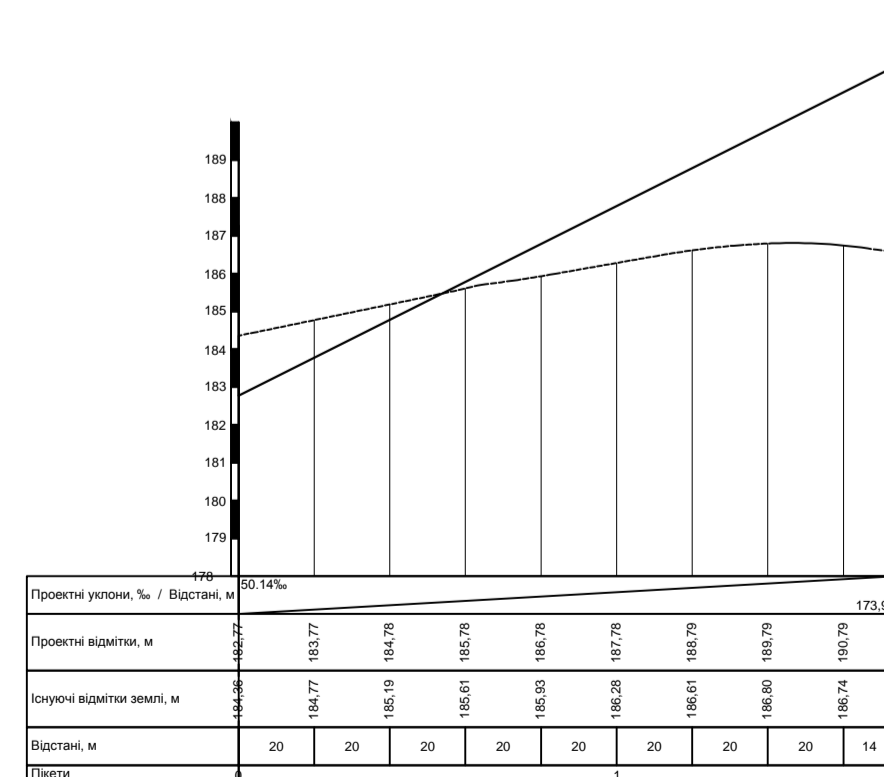

Поздовжній профіль 4-1

