


Ситуаційний план перетину Брест-Литовського шосе та вулиці Бударіна

Вулично-дорожня мережа міста Київ

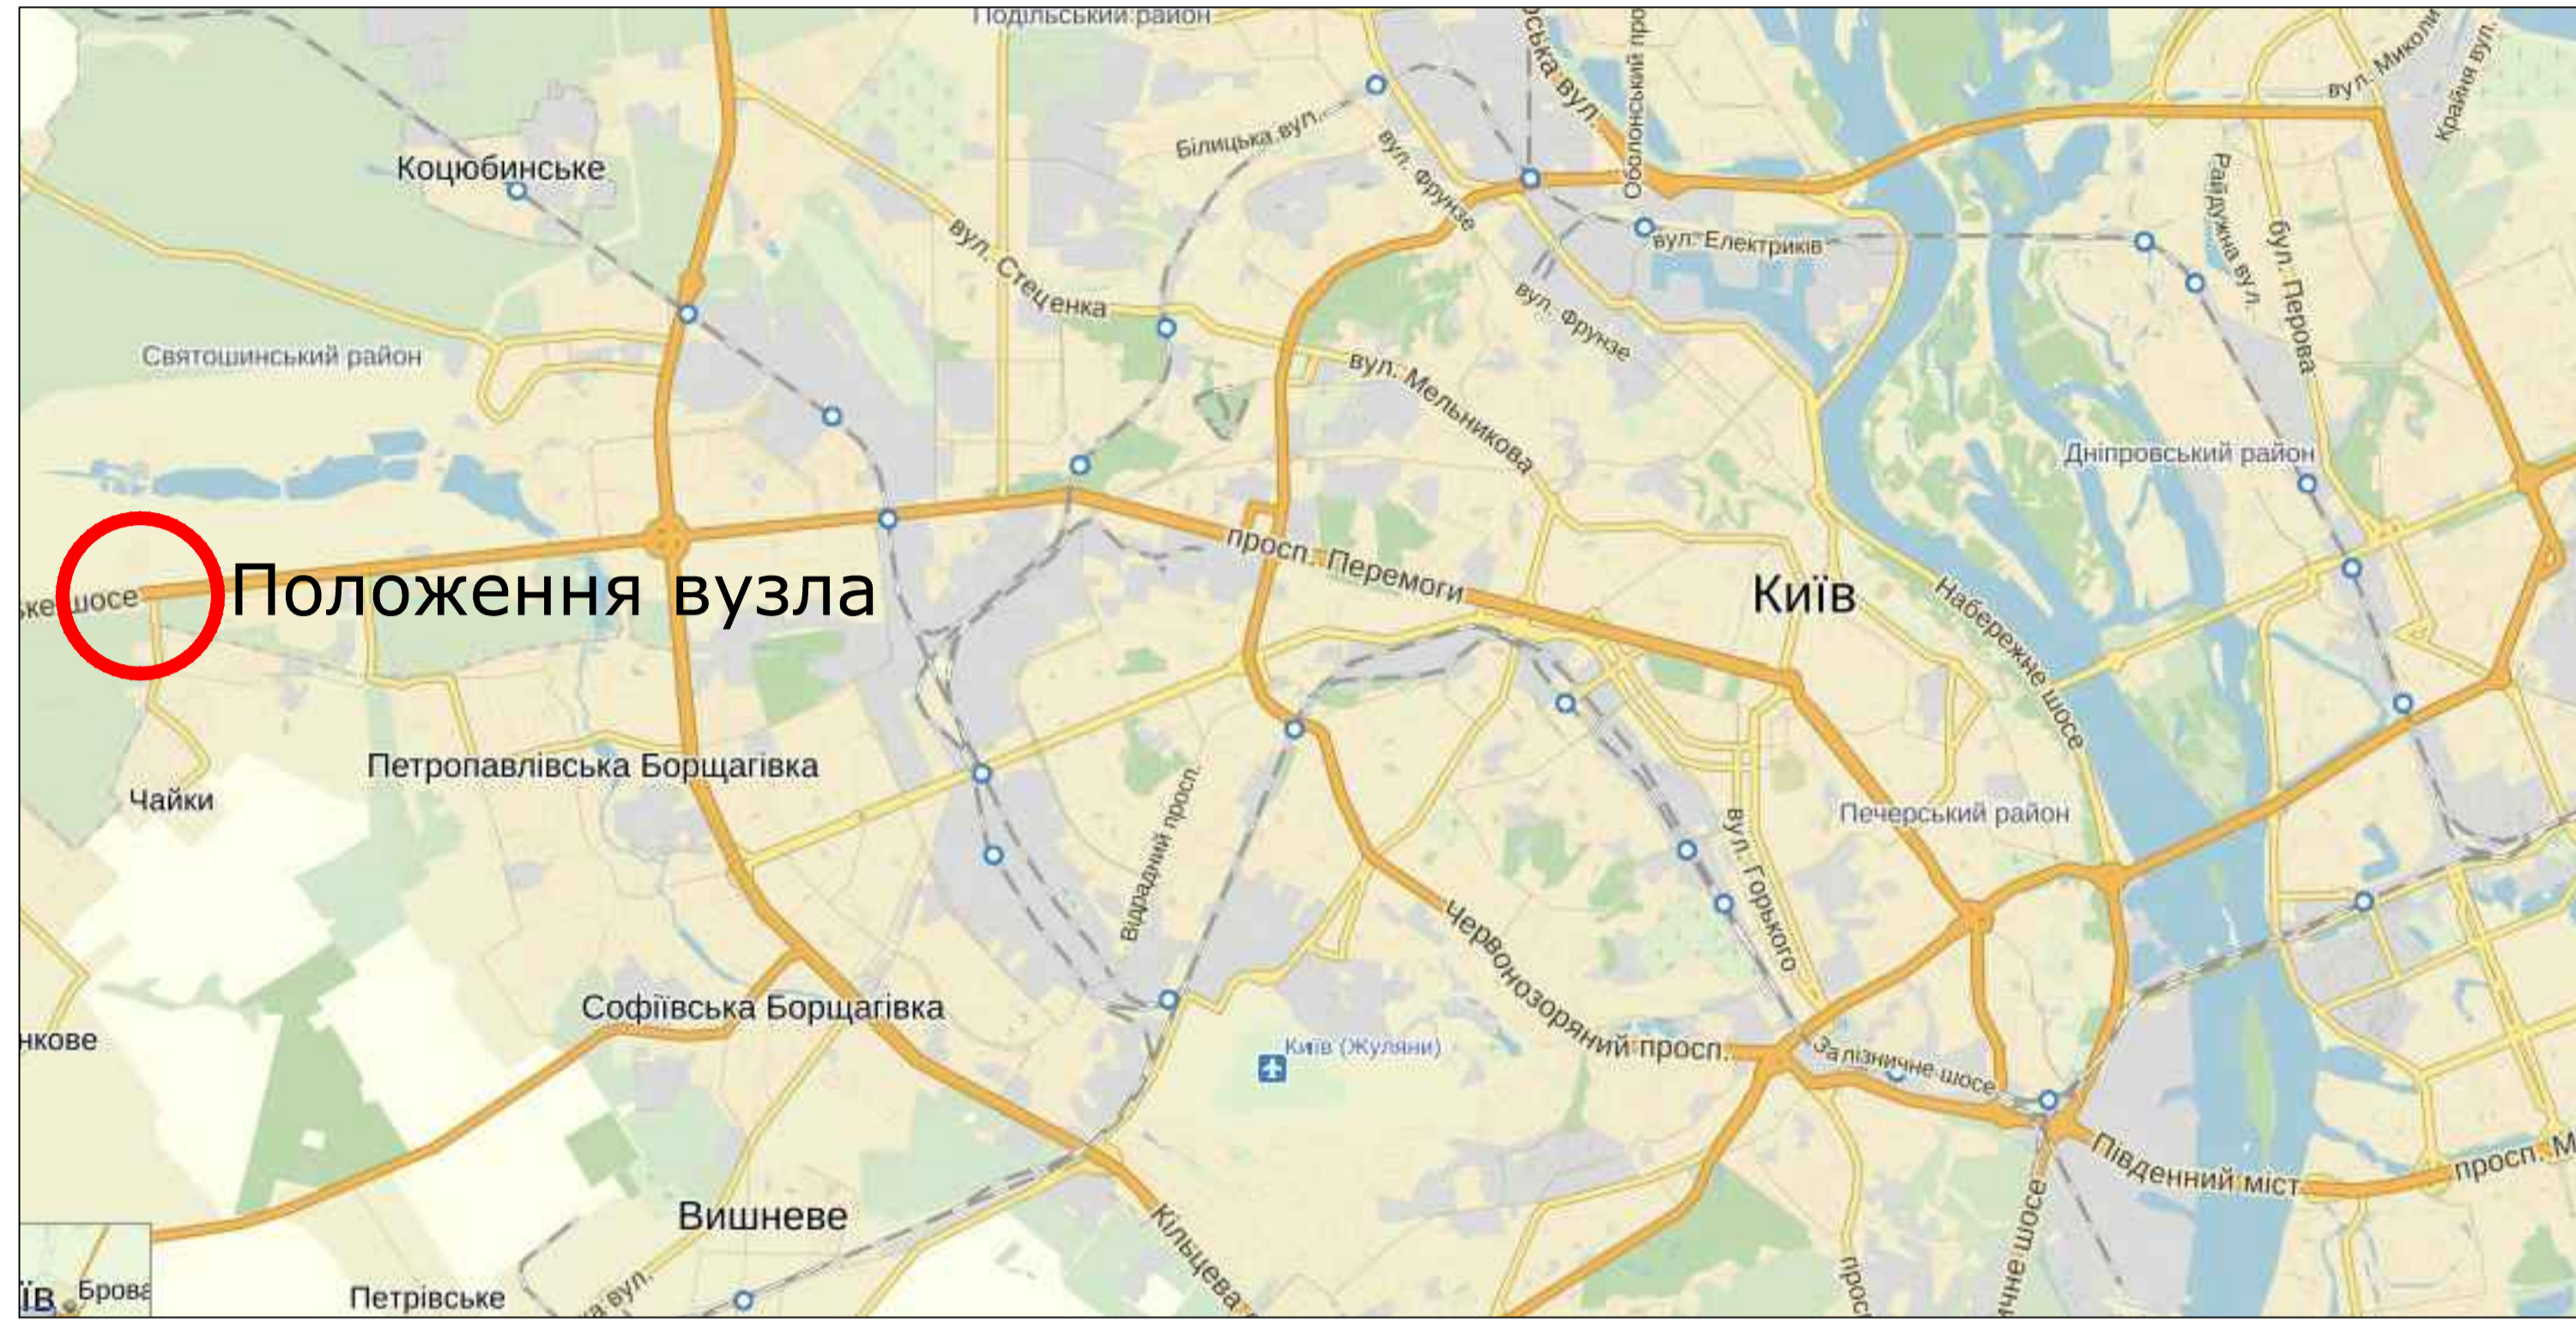

Умовні позначення:

- магістраль загальноміського значення
- магістраль районного значення
- житлова вулиця

Супутникова зйомка перетину



Фотознімки перетину Брест-Литовське шосе - вул.Бударіна



вулиця Бударіна



| Дипломний проект | | | | | |
|--|---------------|-------------|-------|------|---------------------------|
| Реконструкція дорожньо-транспортного перетину Брест-Литовське шосе - вул. Бударіна | | | | | |
| Зм. | Кілк. | Лист № док. | Підп. | Дата | Стадія |
| Керівник | Осетрин М.М. | | | | Лист |
| Рецензент | Петруня О.М. | | | | Листів |
| Розробив | Демченко Н.В. | | | | ДП |
| | Лисий В.О. | | | | 1 |
| Зав. каф. | Дьомін М.М. | | | | 21 |
| Консульт. | Веспалов Д.О. | | | | |
| Ситуаційний план перетину Брест-Литовського шосе та вулиці Бударіна | | | | | КНУБА кафедра МБ МБГ - 51 |