



Укрупнений сітьовий графік

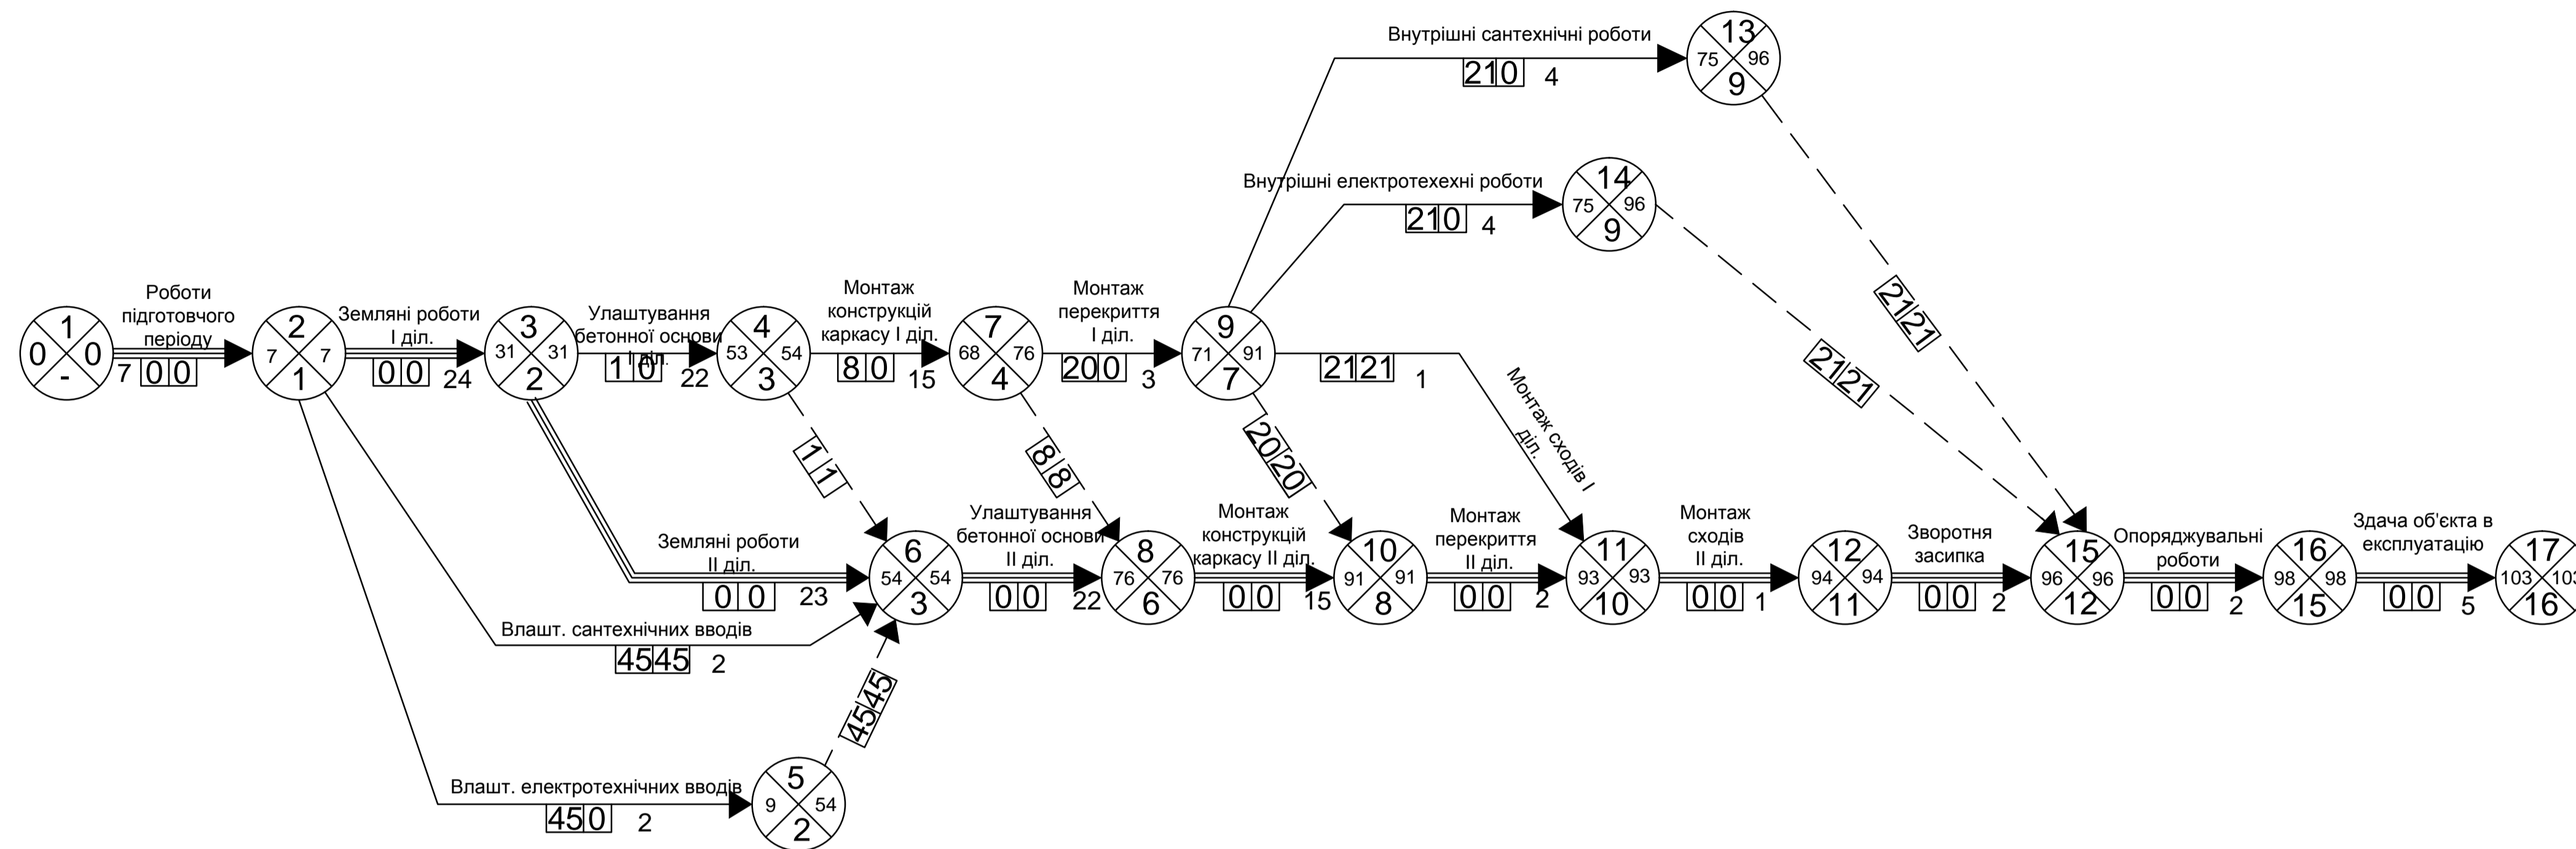

Графік потреби в основних будівельних машинах по об'єкту

Назва	Всього по будівництву	Розподіл по місяцям, дням				
		1	2	3	4	5
Бульдозер	1	—	—	—	—	—
Транспортер	5	—	—	—	—	—
Екскаватор одноковшовий	6	—	—	—	—	—
Автомобіль-самоскид	7	—	—	—	—	—
Вібраційний самохідний дорожній коток	3	—	—	—	—	—
Будівельний кран	1	—	—	—	—	—

Розподіл капіталовкладень протягом строку будівництва підземного пішохідного переходу

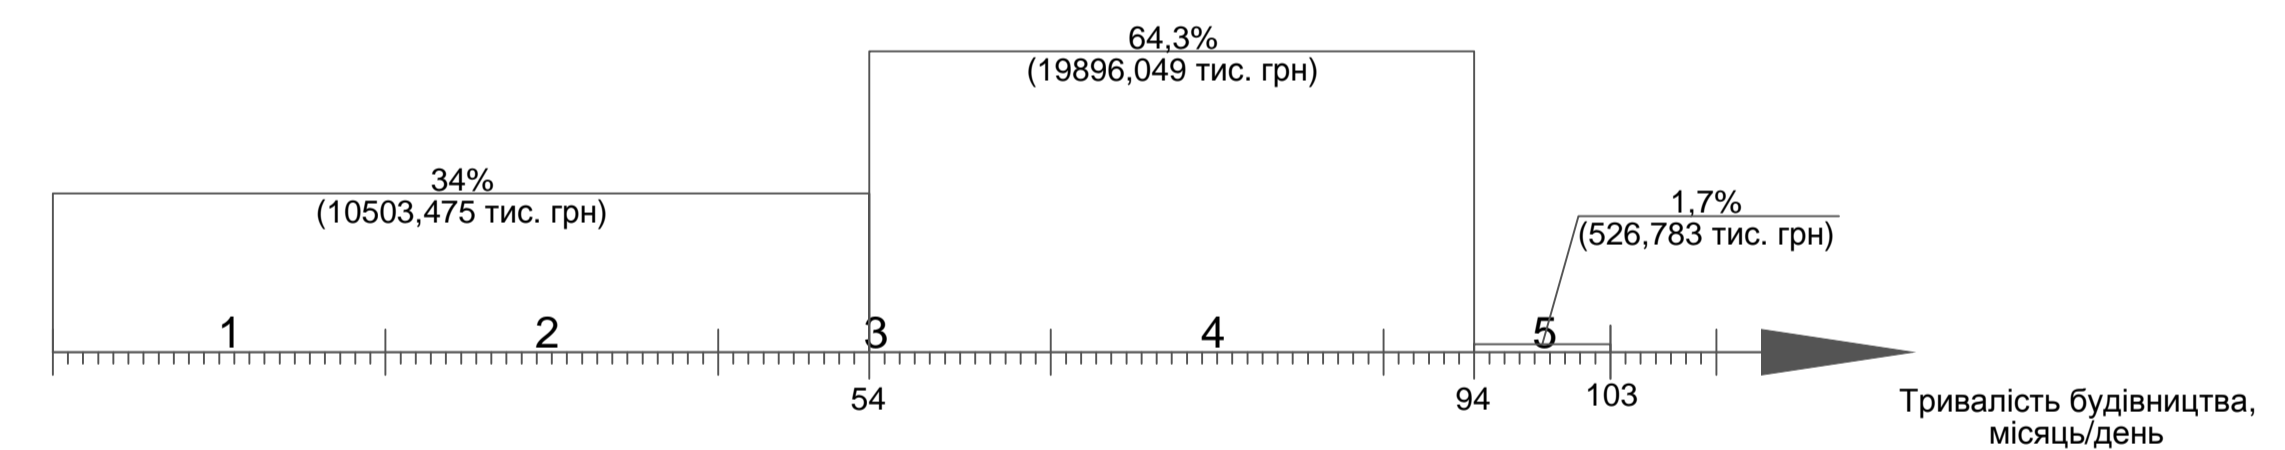

Графік потреби в будівельних конструкціях, виробач, матеріалах по об'єкту

Назва	Всього по будівництву	Розподіл по місяцям, дням				
		1	2	3	4	5
Бетон	130,55 м³	—	—	—	—	—
Гідроізоляція	389 м²	—	—	—	—	—
Цементна стяжка	10 м²	—	—	—	—	—
Фундаментні блоки	56м²	—	—	—	—	—
Фундаментні плити	13,4 м³	—	—	—	—	—
Стінові панелі	41м³	—	—	—	—	—
Стрижнева арматура А240С, А400С, А600С	2991 кг	—	—	—	—	—
Прогонові балки каркасу	6416 кг	—	—	—	—	—
Плоскі плити перекриття	84,4м³	—	—	—	—	—
Стінові панелі під сходові марші	8м³	—	—	—	—	—
Перегородки прямокутні плоскі під сходи	8м³	—	—	—	—	—
Марш сходовий	2,45т	—	—	—	—	—
Брусовий мармур облицювання	116м²	—	—	—	—	—
Цементно-вапняний розчин (штукатурка)	196м²	—	—	—	—	—
Олійний колер для фарбування стін	196м²	—	—	—	—	—

Графік потреби в робочих кадрах по об'єкту

Захватки	Середньодобова кількість робітників за днями, місяцями				
	1	2	3	4	5
1	21+11	11+1	2+1	5+1	3+1
2	11+3	21+11	11+1	3+1	5+1

Дипломний проект

Виконав	Осіпенко О.В.	Підпис	Дата	Реконструкція магістралі загальноміського значення проспект Перемоги в м. Києві	Літера	Маса	Масштаб
Консультант	Харькова Я.В.				ДП		
Керівник	Савенко В.І.			Організація будівництва підземного пішохідного переходу Укрупнений сітьовий графік	Лист	22	Листів
Зав. кафедри	Осетрін М.М.				23		
Рецензент	Дьомін М.М.						
	Чередніченко						КНУБА МБГ-51