



Принципові схеми рішення перетину в різних рівнях Брест-Литовського шосе та вул.Бударіна


"Труба" з правоповоротним з'їздом

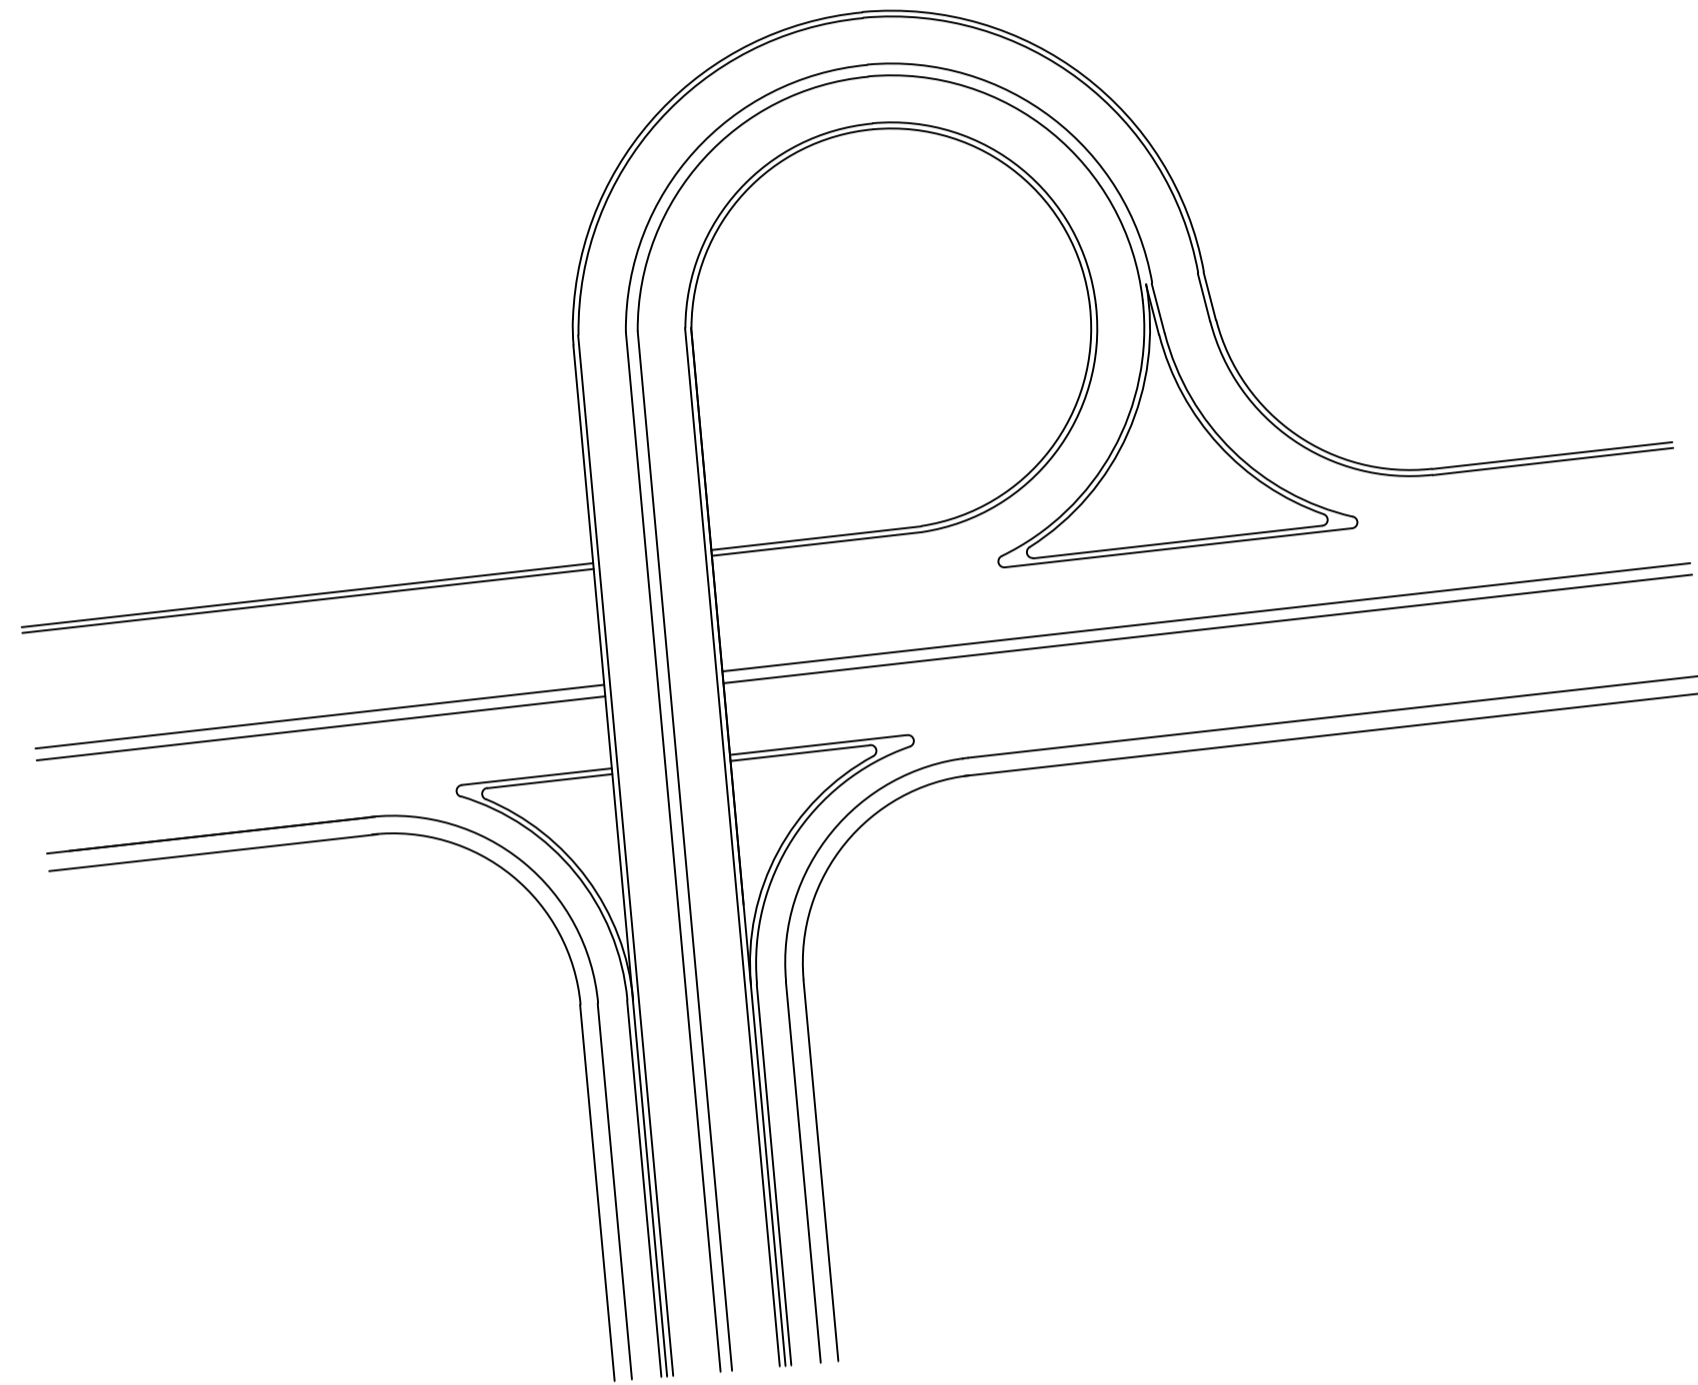


Класичне кільце з тунелем

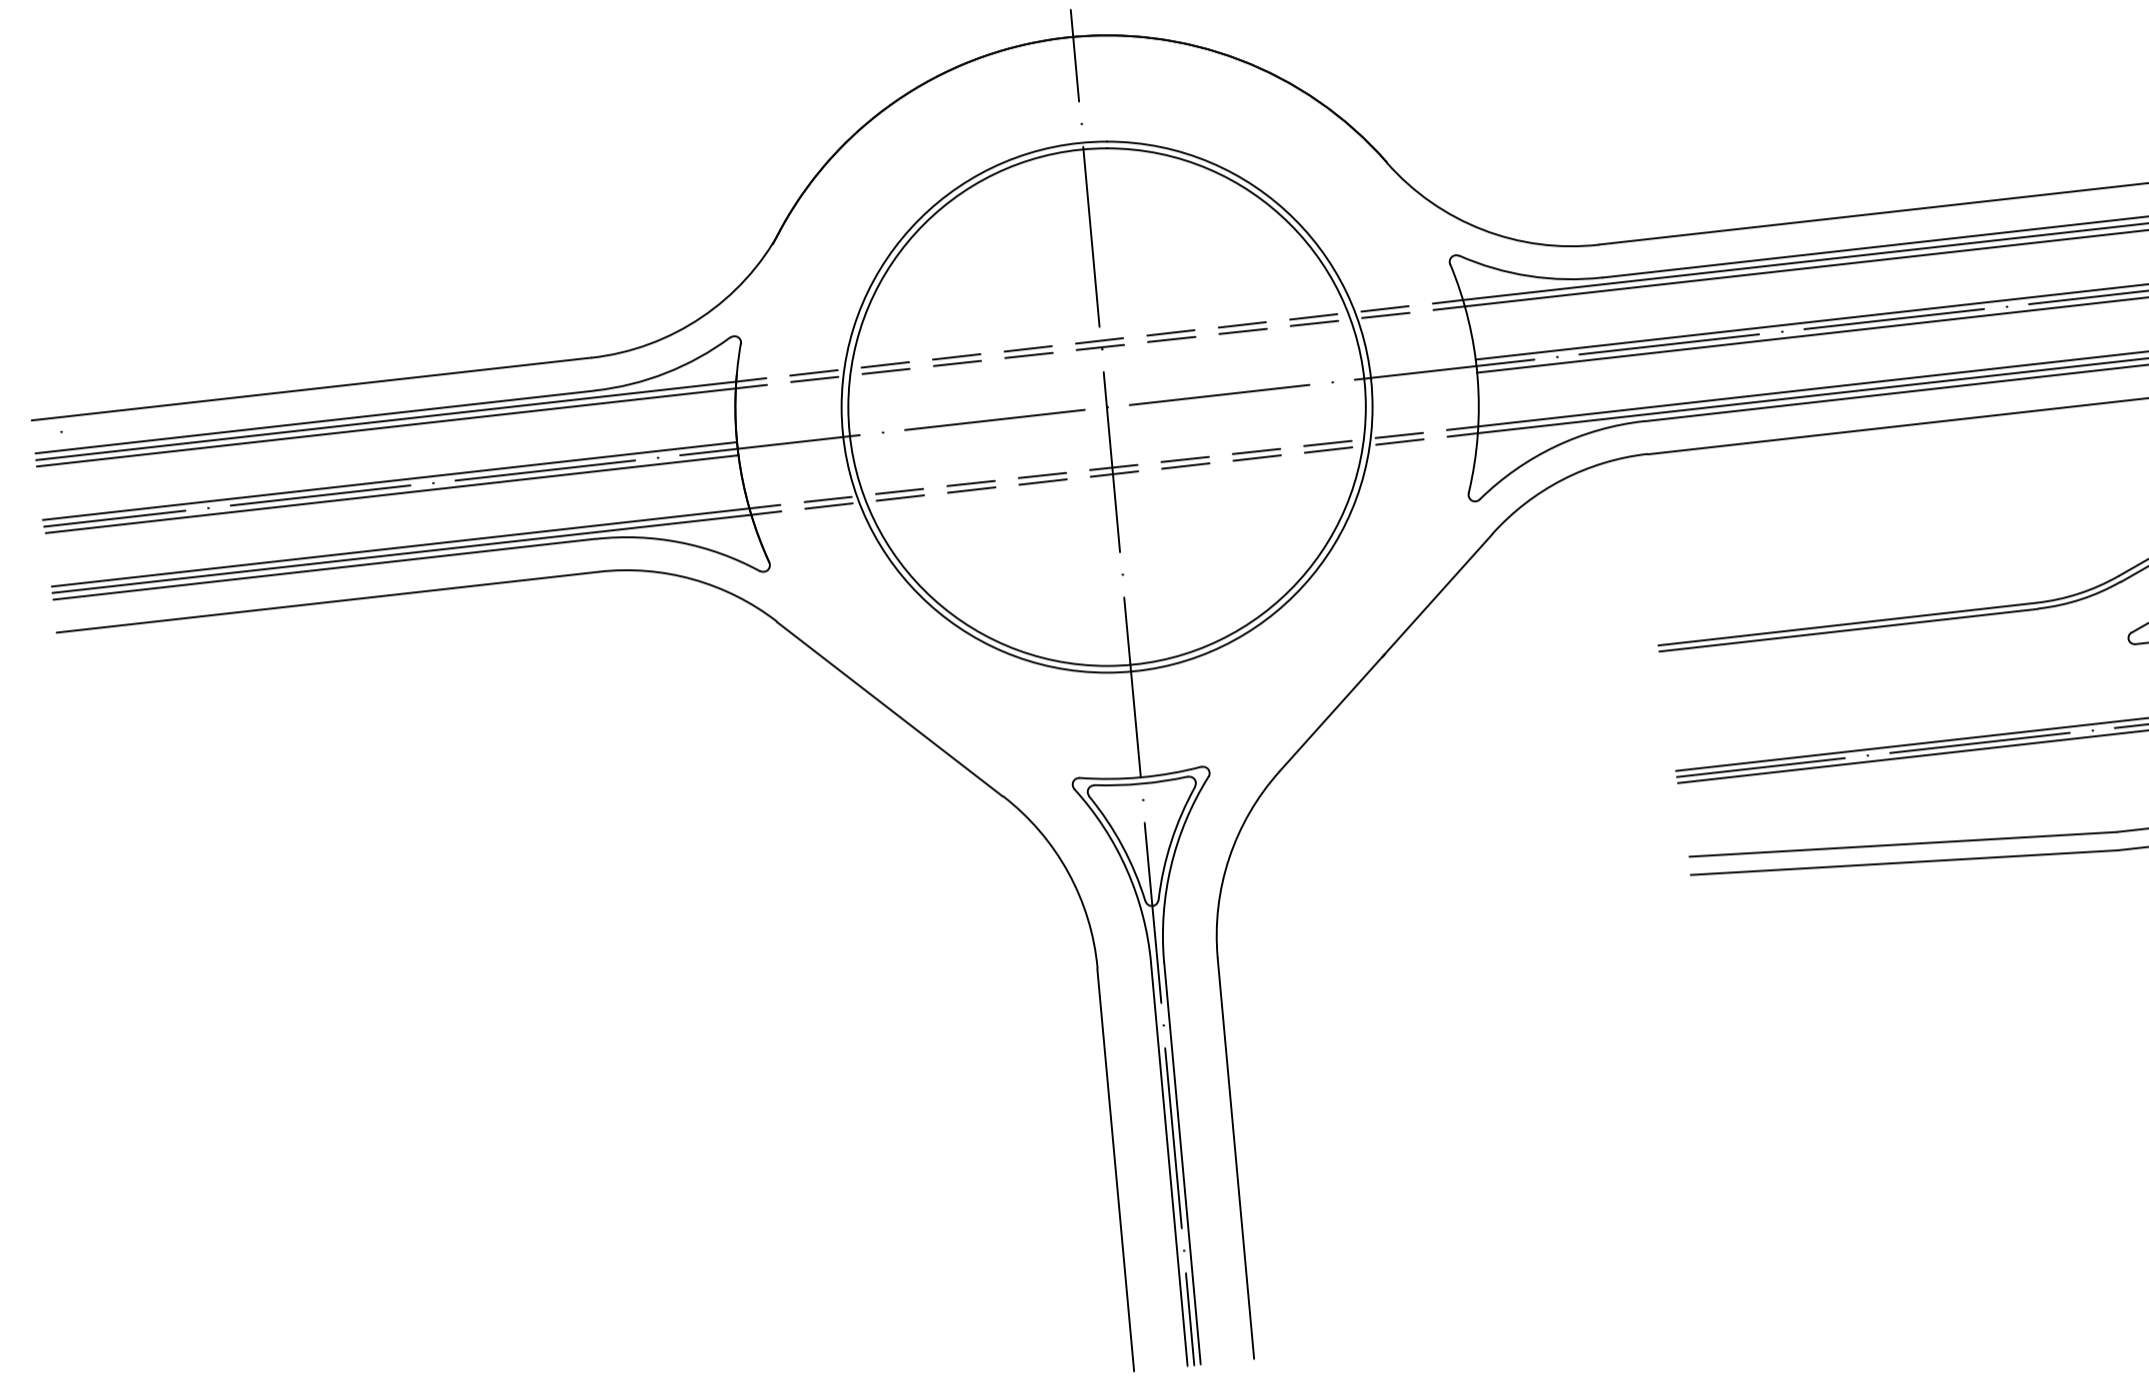


Перетин у вигляді "петель" варіант 1

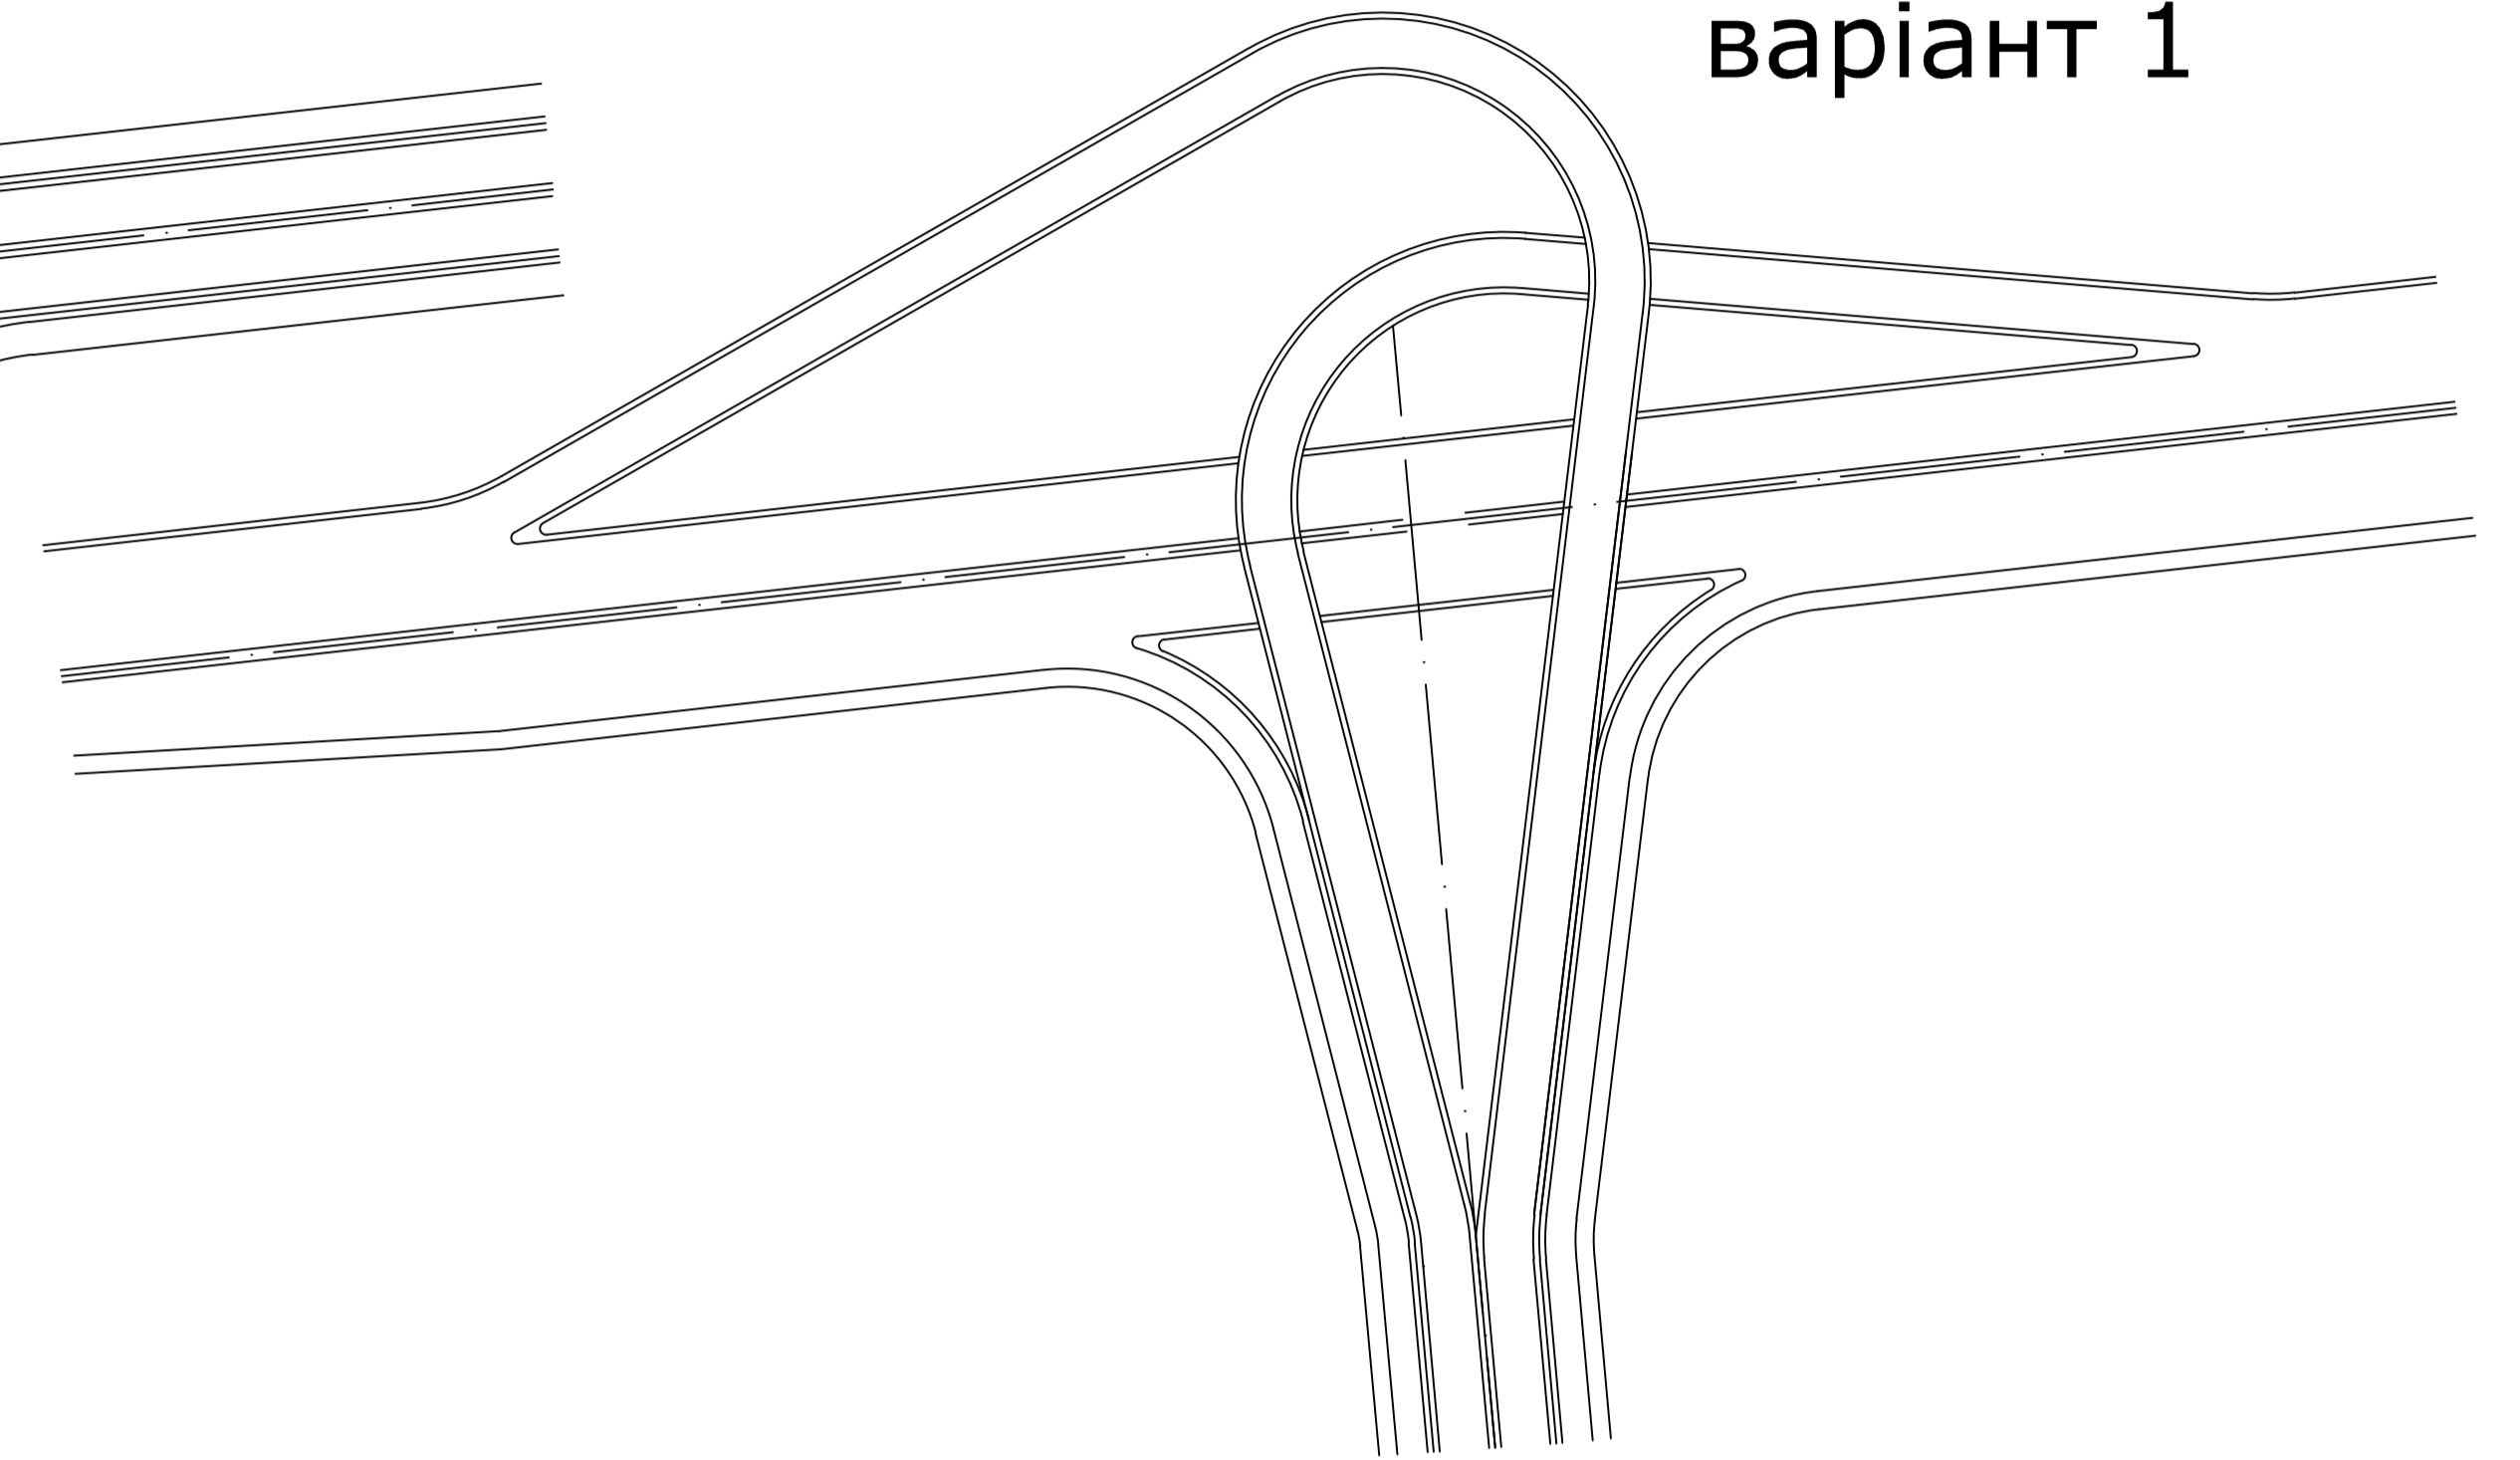

"Труба" з лівоповоротним з'їздом

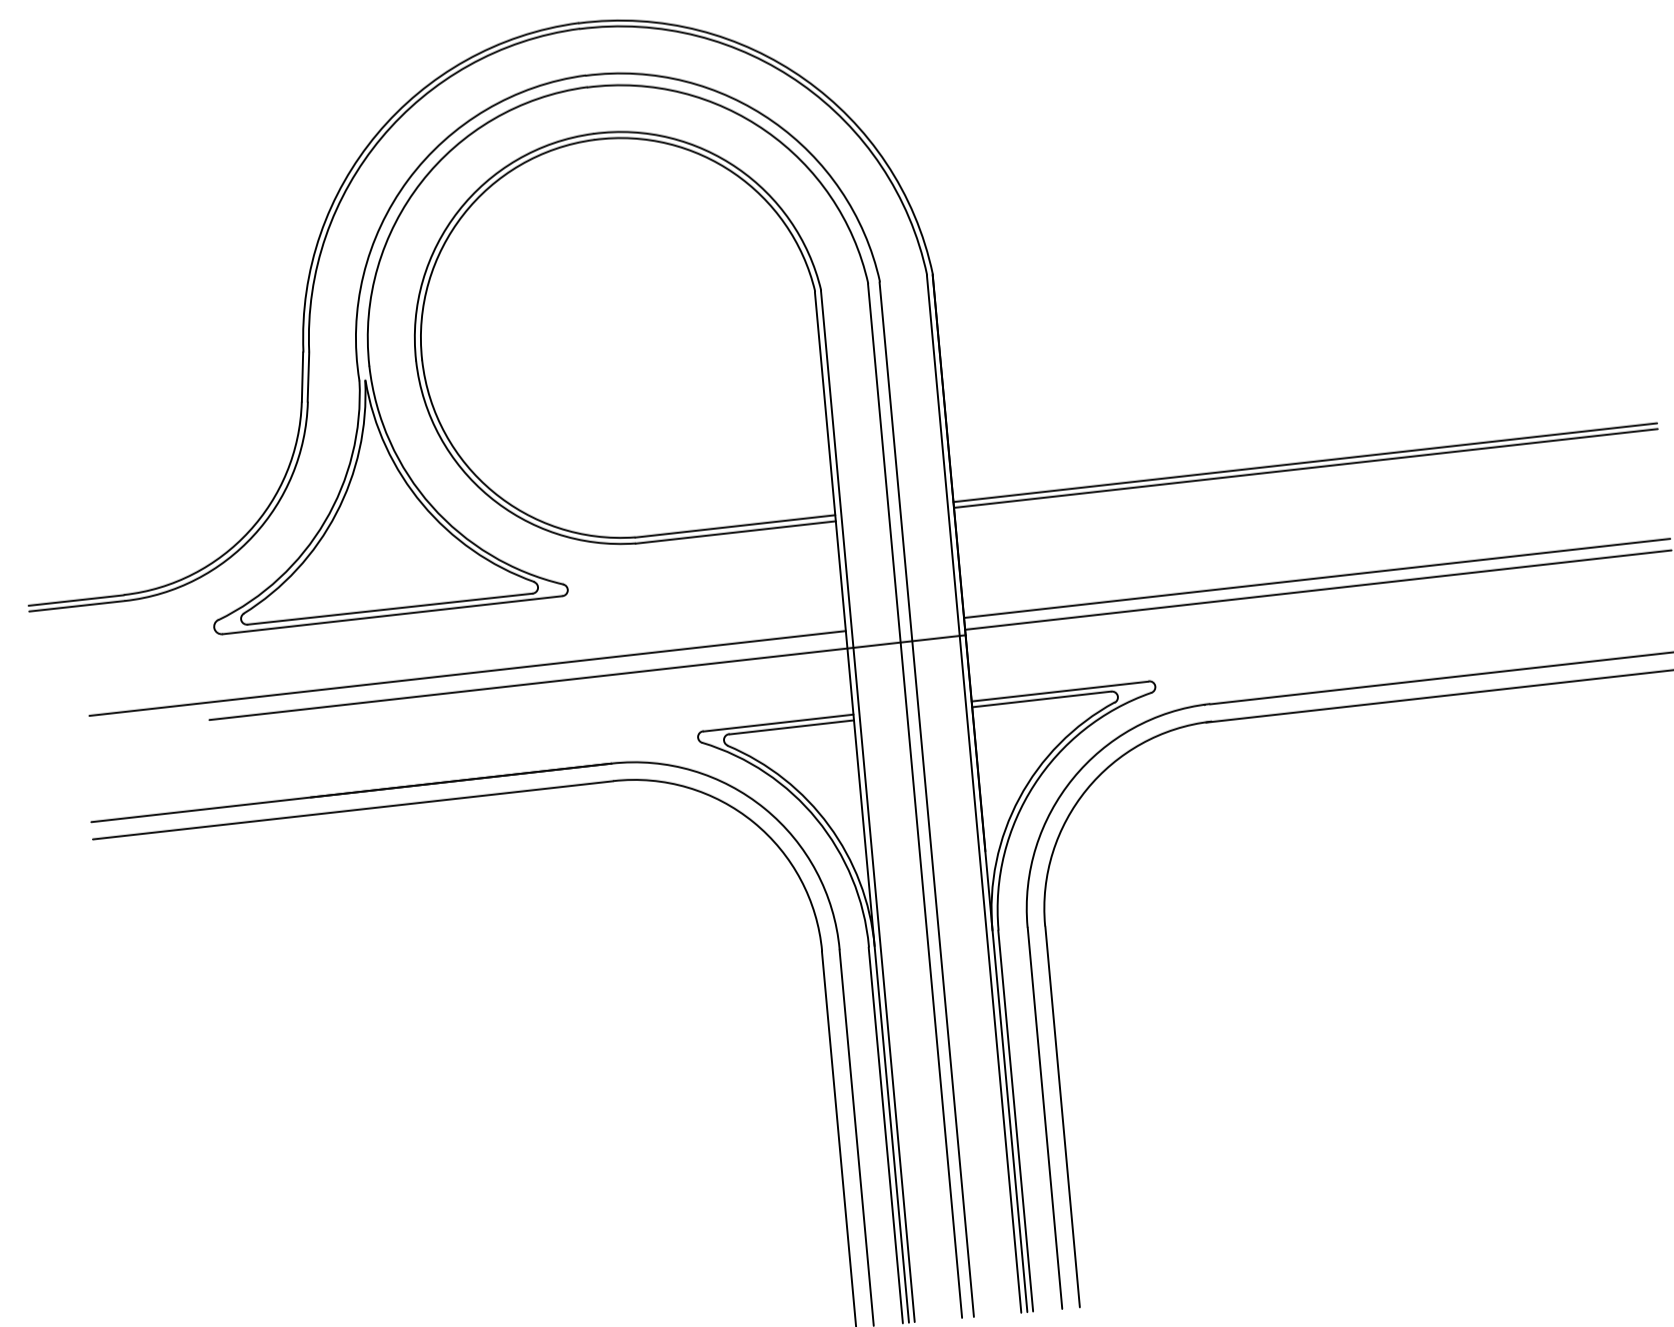

Класичне кільце з естакадою

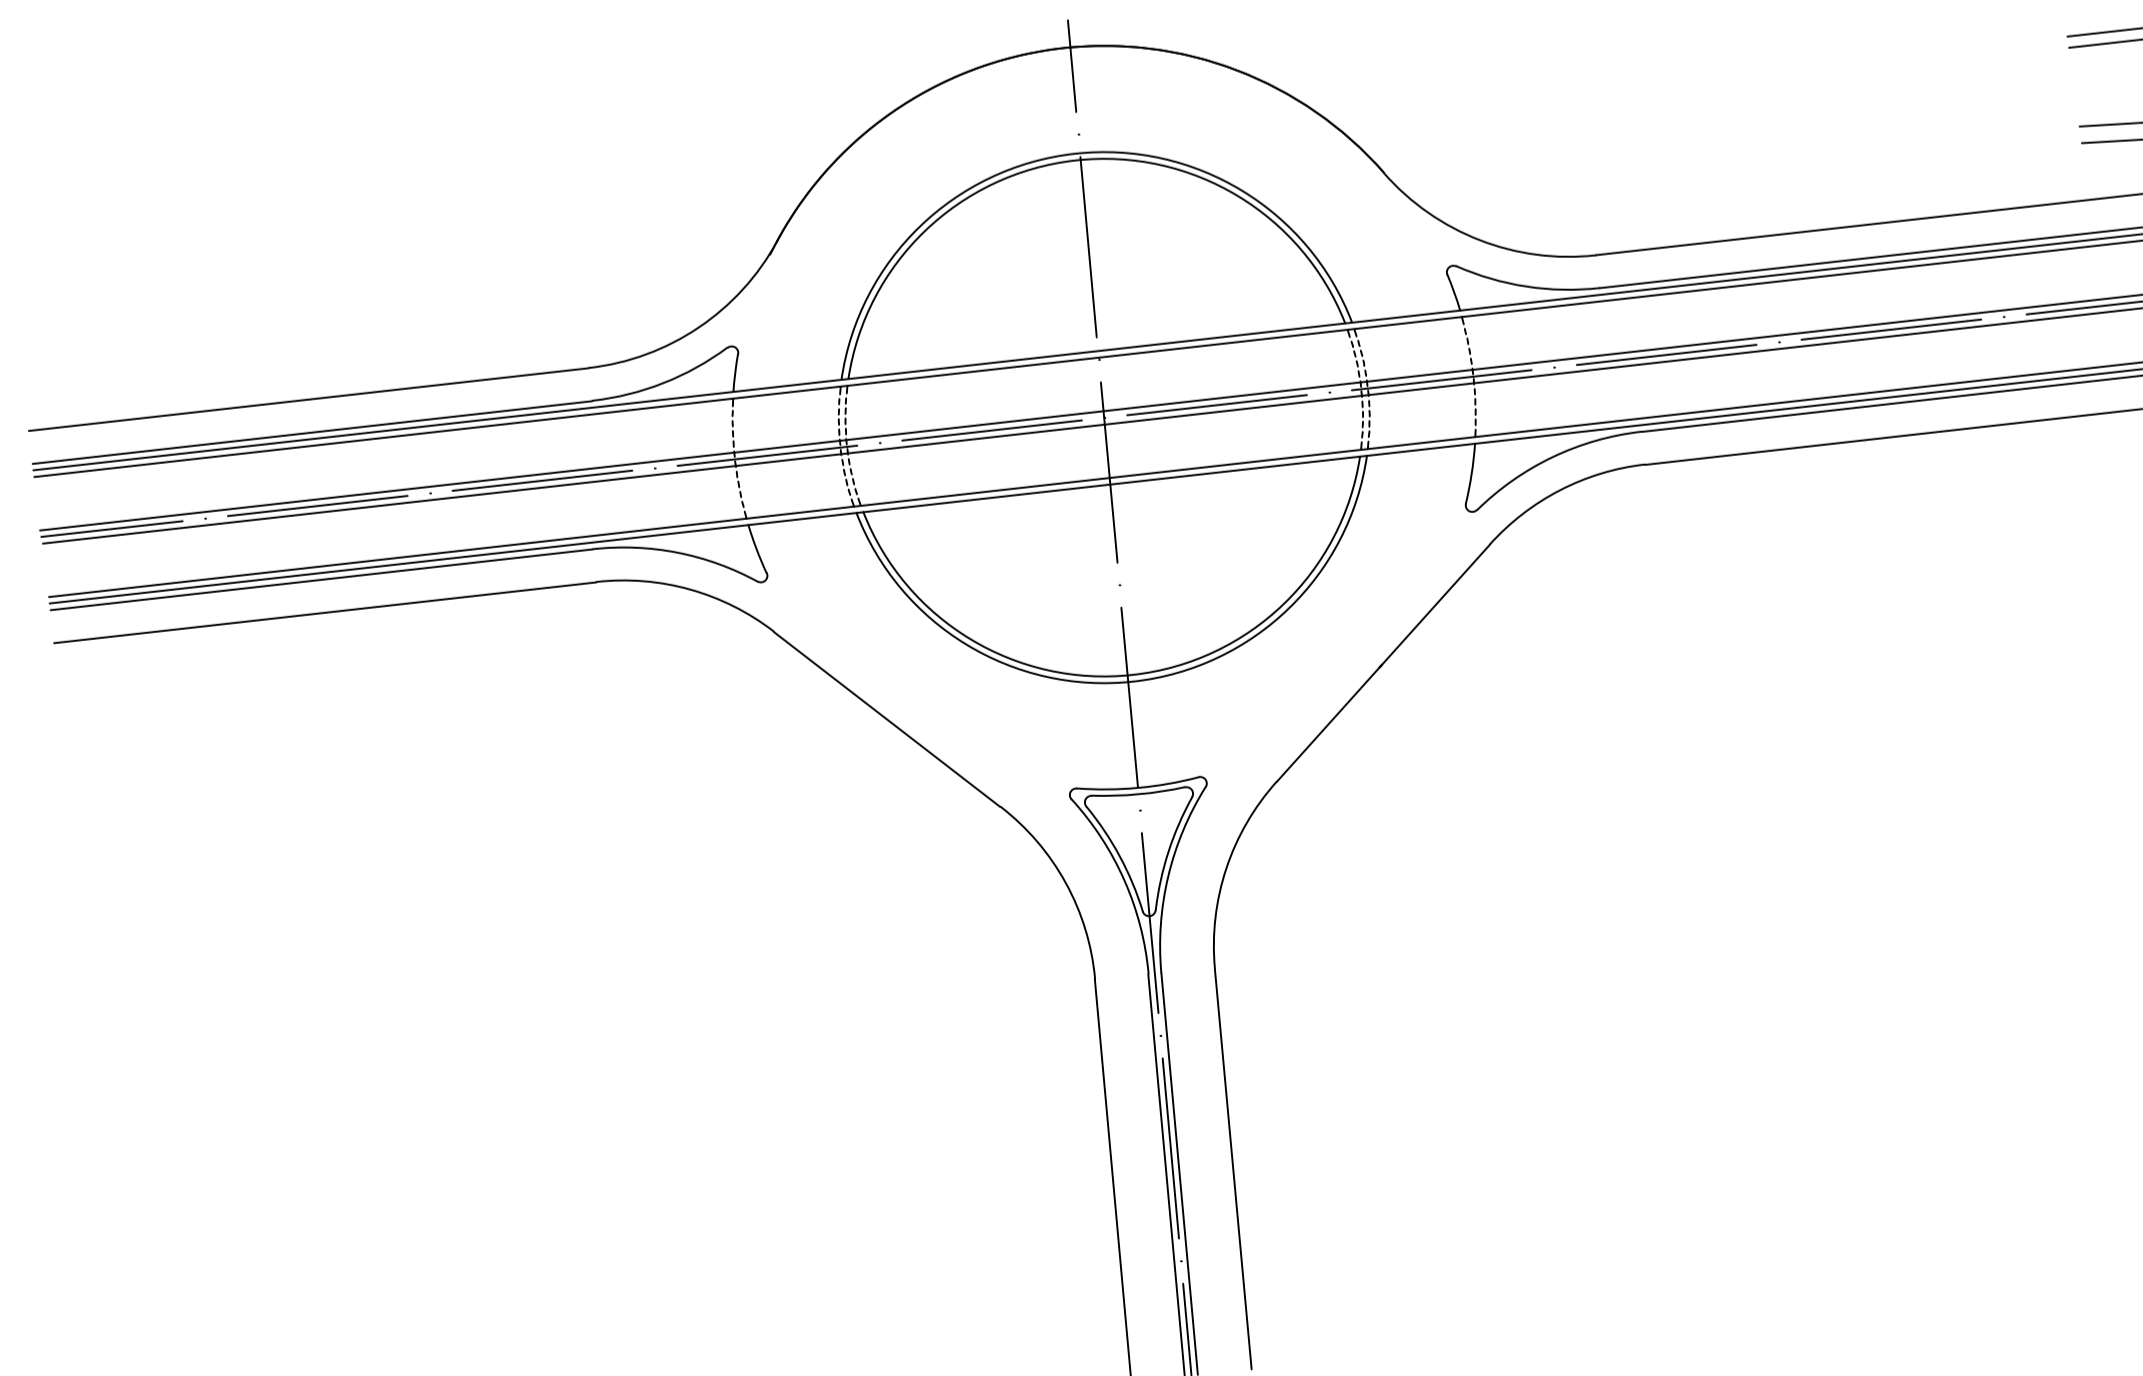

Перетин у вигляді "петель" варіант 2



Дипломний проект					
Реконструкція дорожньо-транспортного перетину Брест-Литовське шосе - вул.Бударіна					
Зм.	Кільк.	Лист	№ док	Підп.	Дата
Керівник	Осетрін М.М.				
Рецензент	Петруня О.М.				
Розробив	Дем'яненко Н.В.				
Листий В.О.					
Зав. каф.	Дьомін М.М.				
Консульт.	Веспалов Д.С.				
Принципові схеми рішення перетину в різних рівнях Брест-Литовського шосе та вул.Бударіна				Стадія	Лист
				ДП	5
				Листів	21
				КНУБіА кафедра МБ МБГ - 51	