



ПОВЗДОВЖНІ ПРОФІЛІ (ВАРІАНТ 3)


Магістраль загальноміського значення регульованого руху найзначнішого міста Мгоризон. 1:1000; Мвертик. 1:100 Набережне шосе (3) – Наддніпрянське шосе (4)

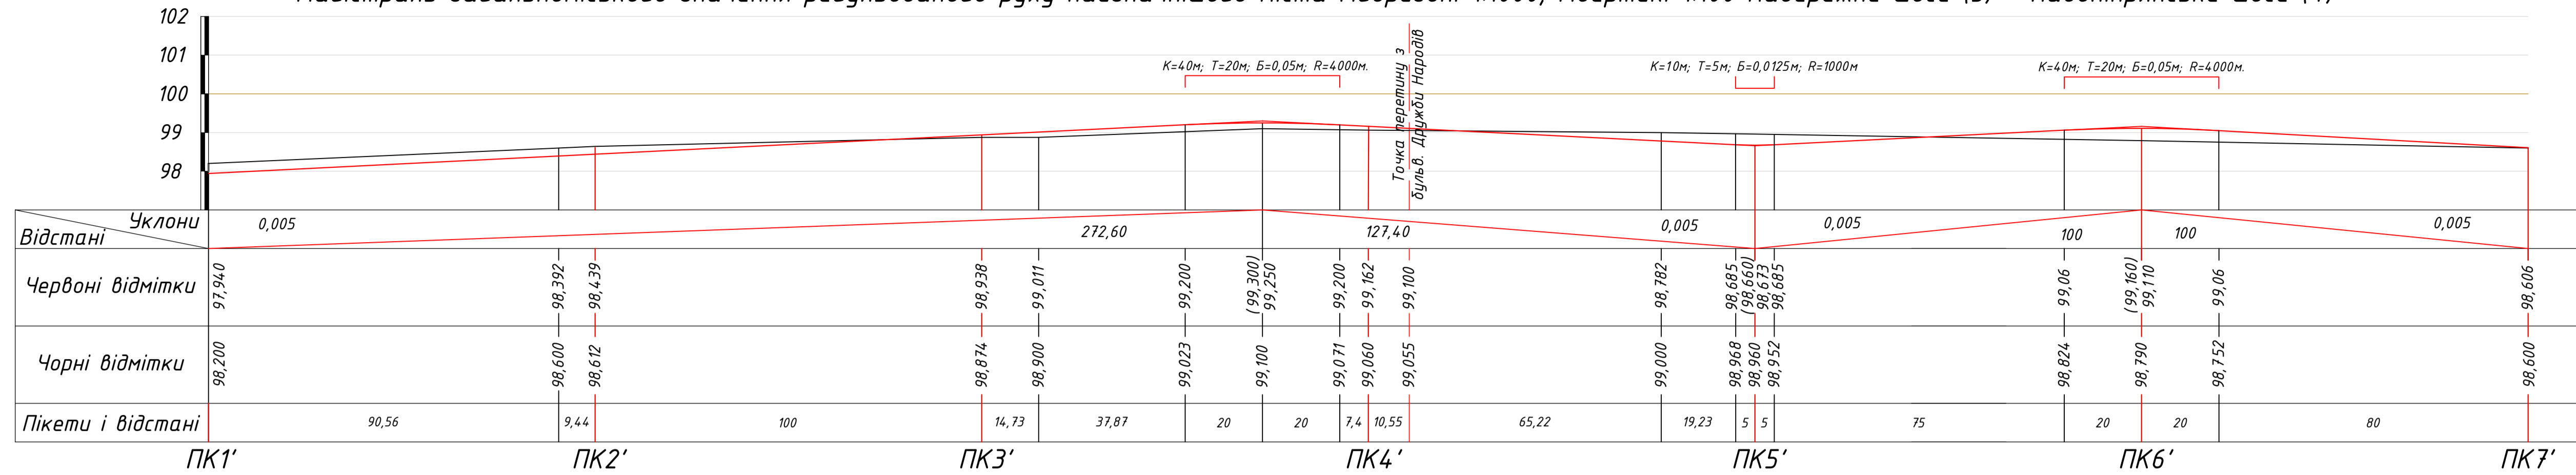


Магістраль загальноміського значення регульованого руху найзначнішого міста Мгоризон. 1:1000; Мвертик. 1:100 бульвар Дружби Народів (2) – міст ім. Патона (1)

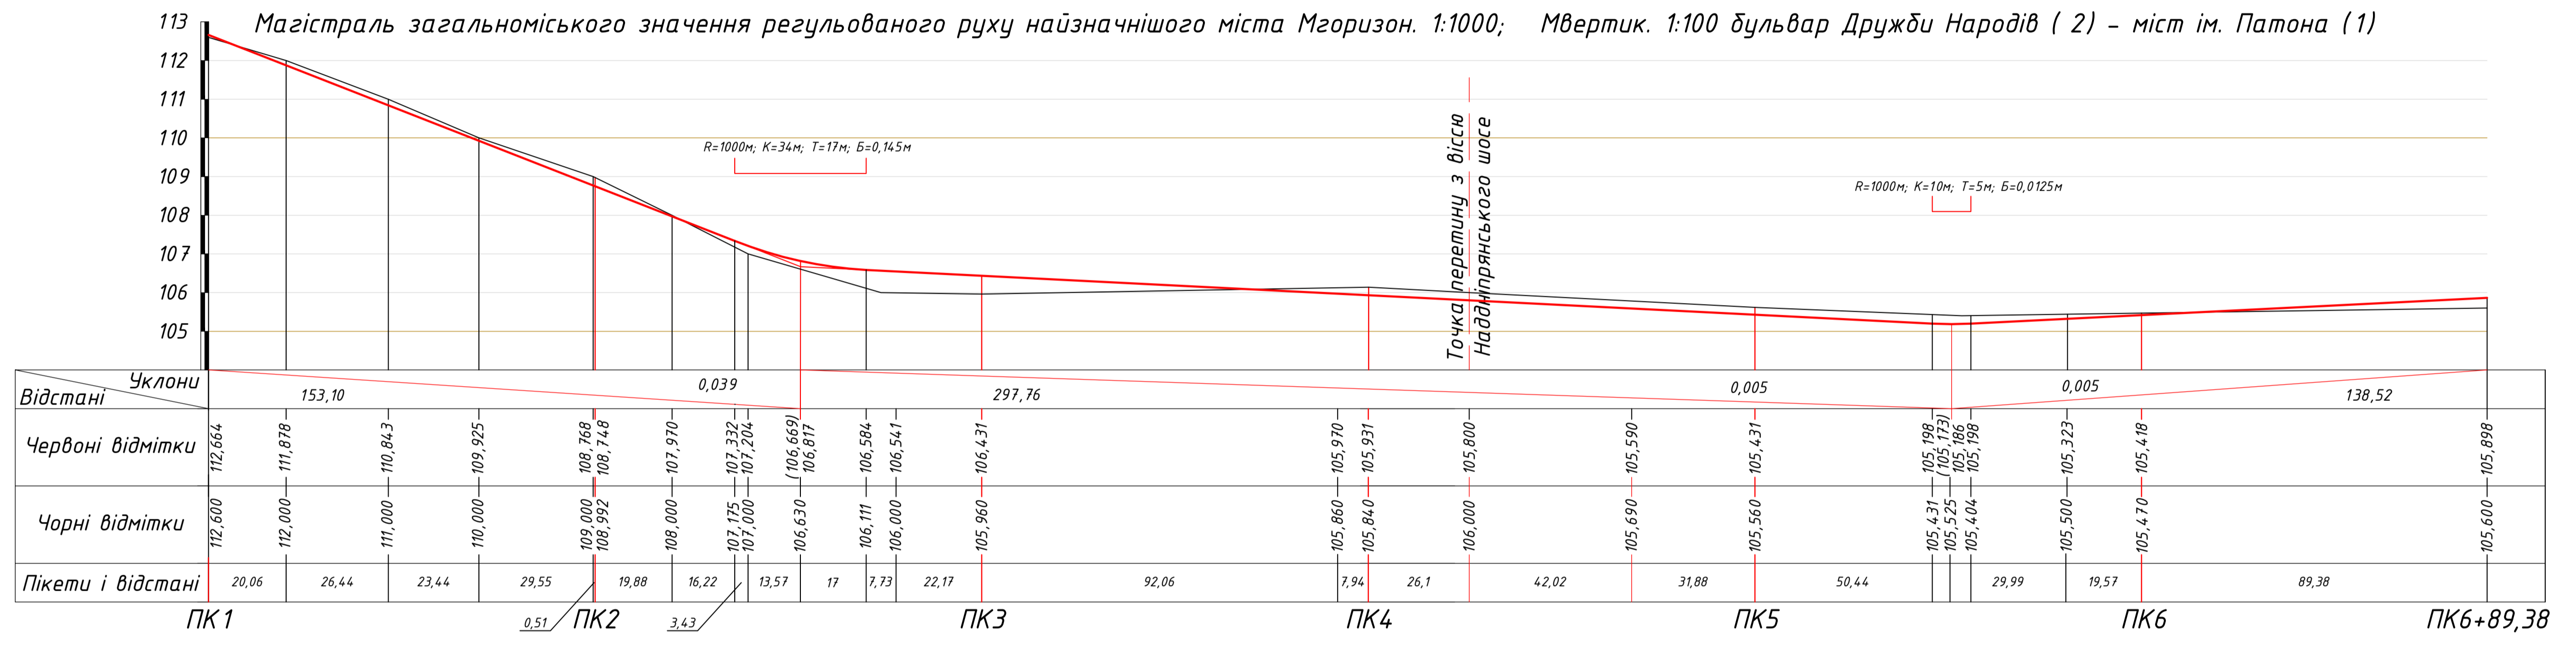

З'їзд бульвар Дружби Народів (2) – Набережне шосе (3) Мгоризон. 1:1000; Мвертик. 1:100

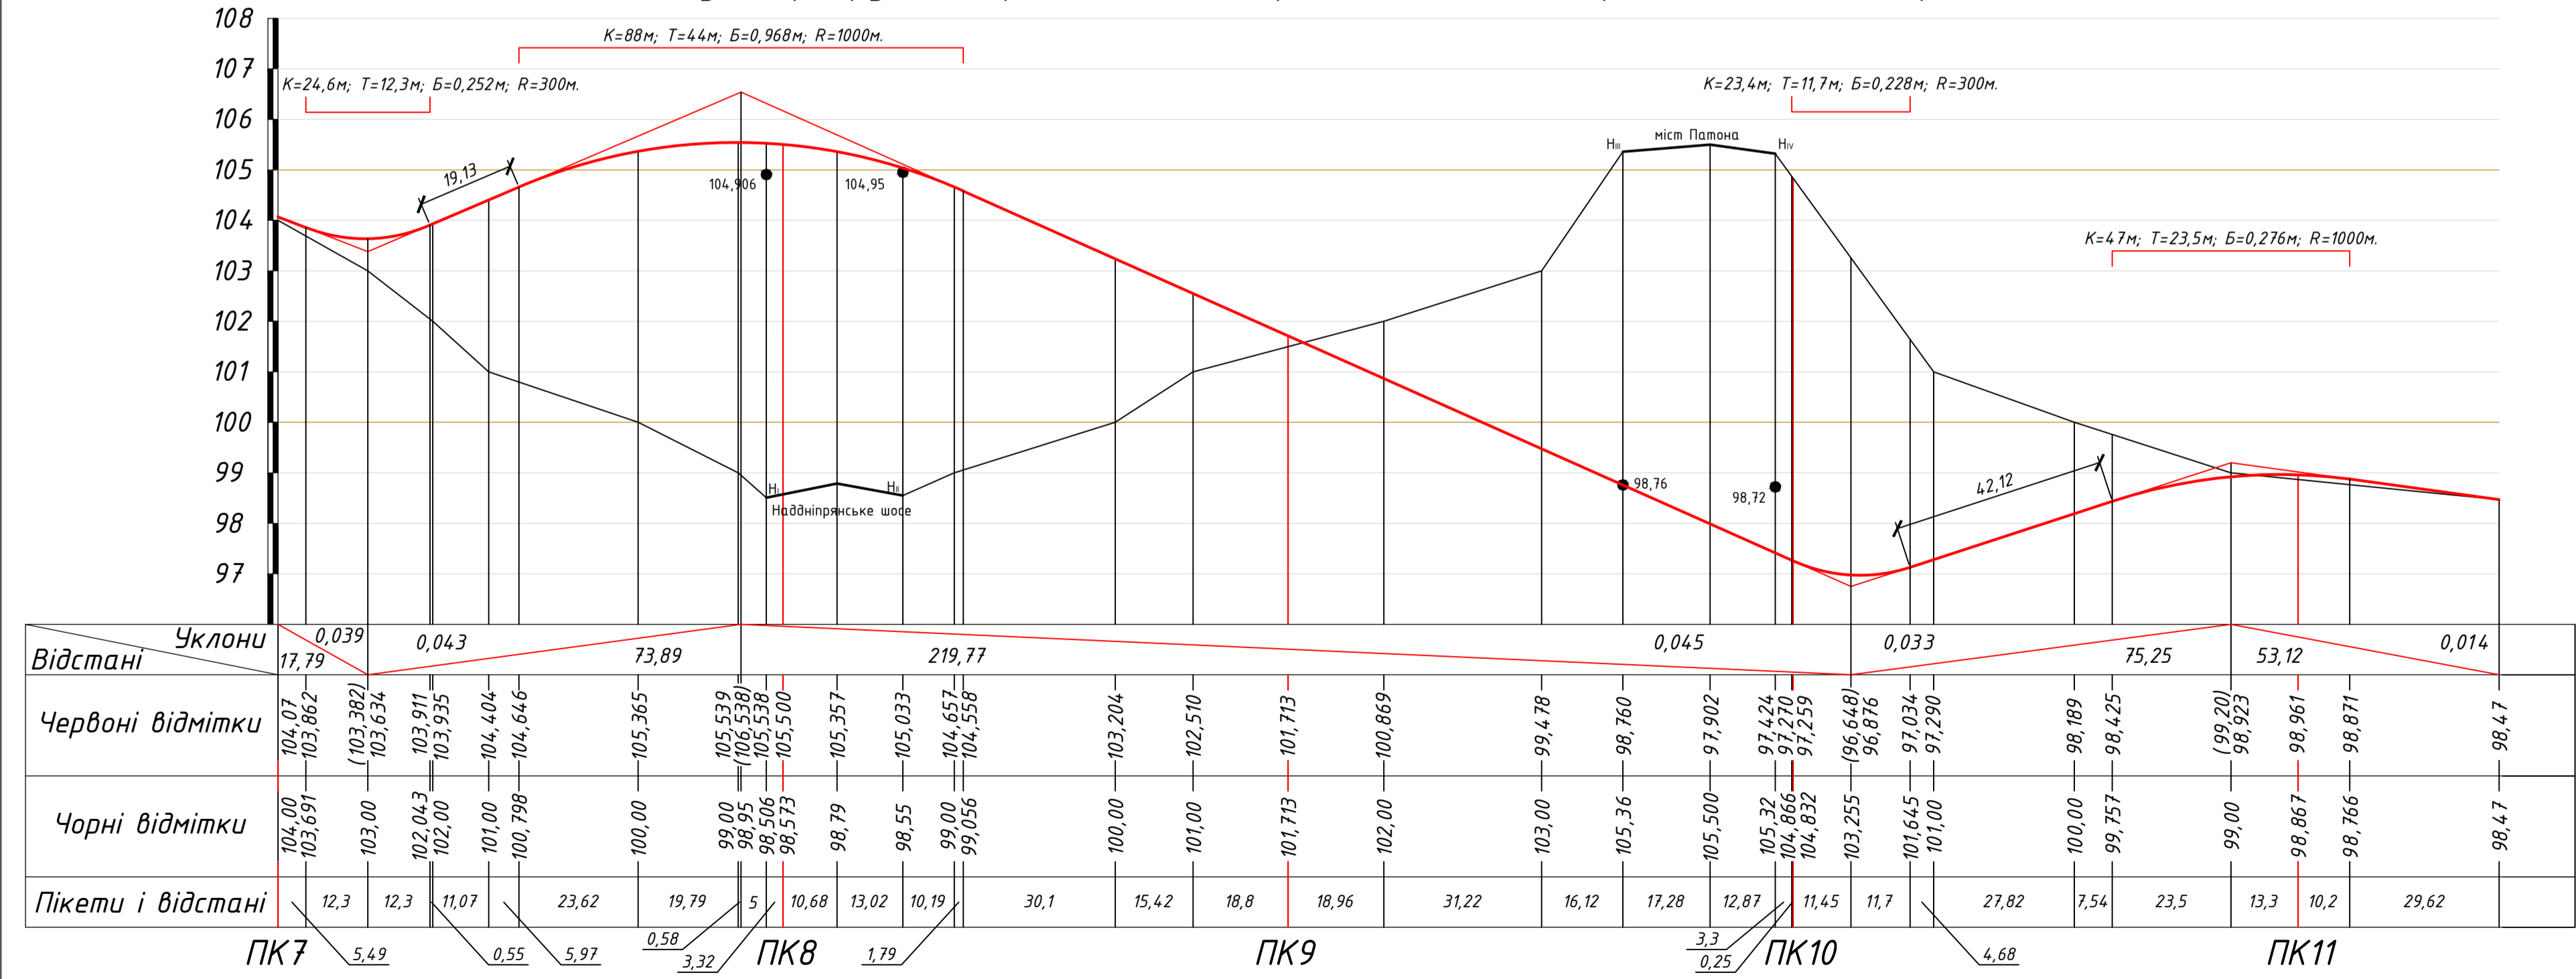

З'їзд бульвар Дружби Народів (2) – Наддніпрянське шосе (4) Мгор. 1:1000; Мверт. 1:100

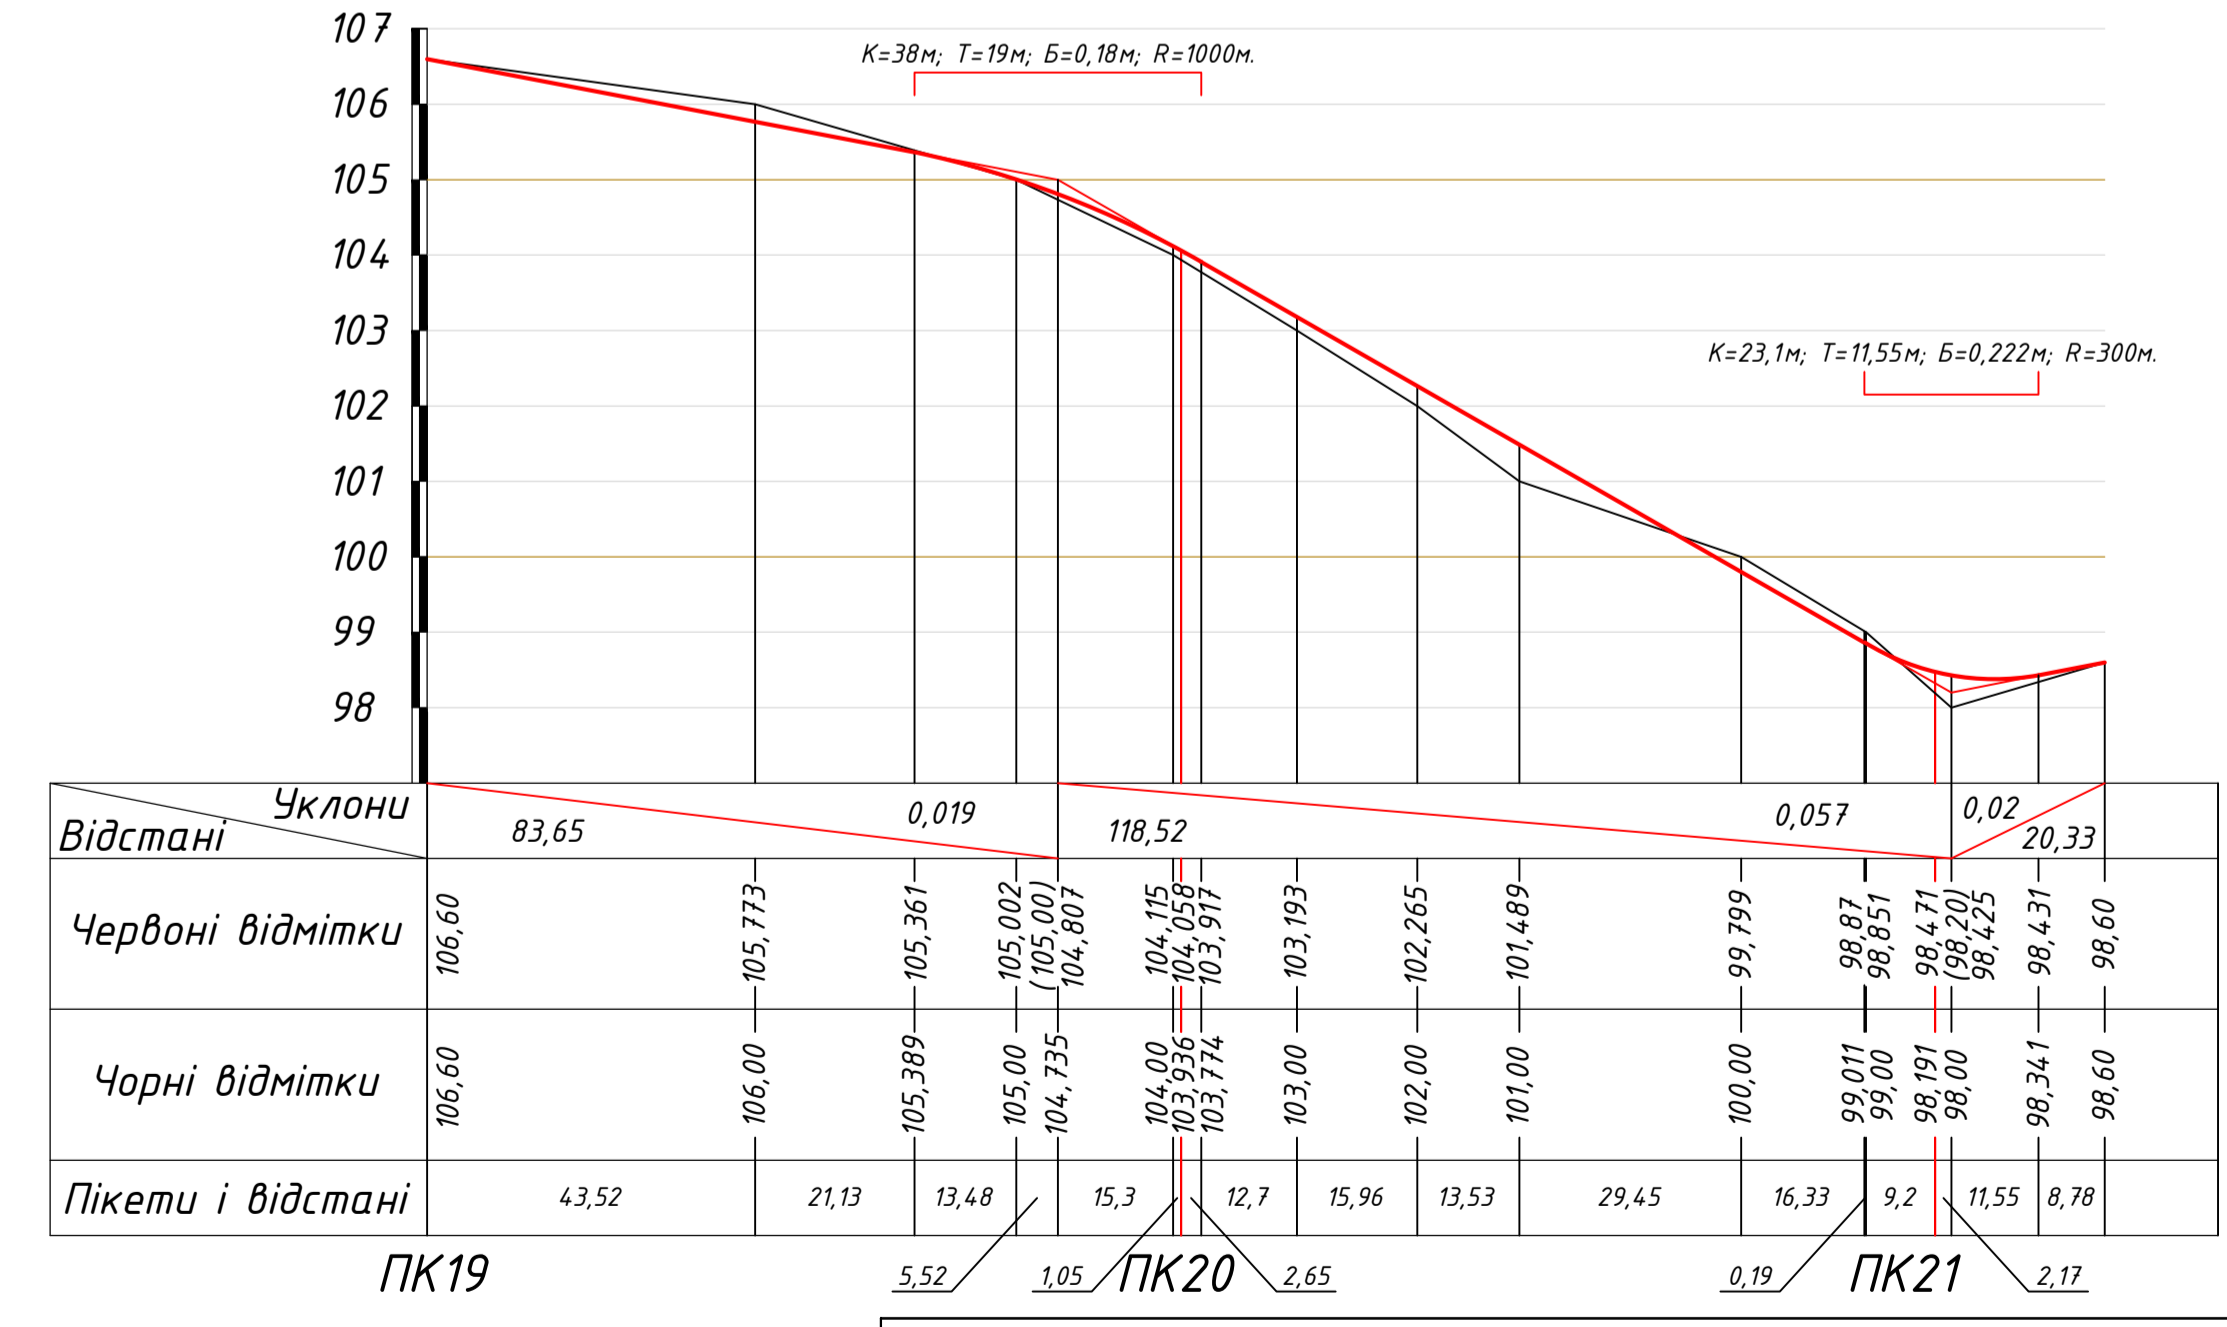

ДИПЛОМНИЙ ПРОЕКТ

Виконав	Прізвище	Підпис	Дата	Реконструкція дорожно-транспортного вузла на підході до моста Патона (правий берег) в м. Києві	Стадія	Маса	Масштаб
Керівник	Остернік М. М.				ДП		1:1000
Зав. кафедрою	Беспалов Д. О.				Лист 16	Листів 22	
	Дьомін М. М.				КНУБА кафедра МБ група МБГ-51		