



ТИПОВІ ПОПЕРЕЧНІ ПРОФІЛІ ВУЗЛА (ВАРІАНТ 3)


Типовий поперечний профіль
(розріз В-В) М 1:200

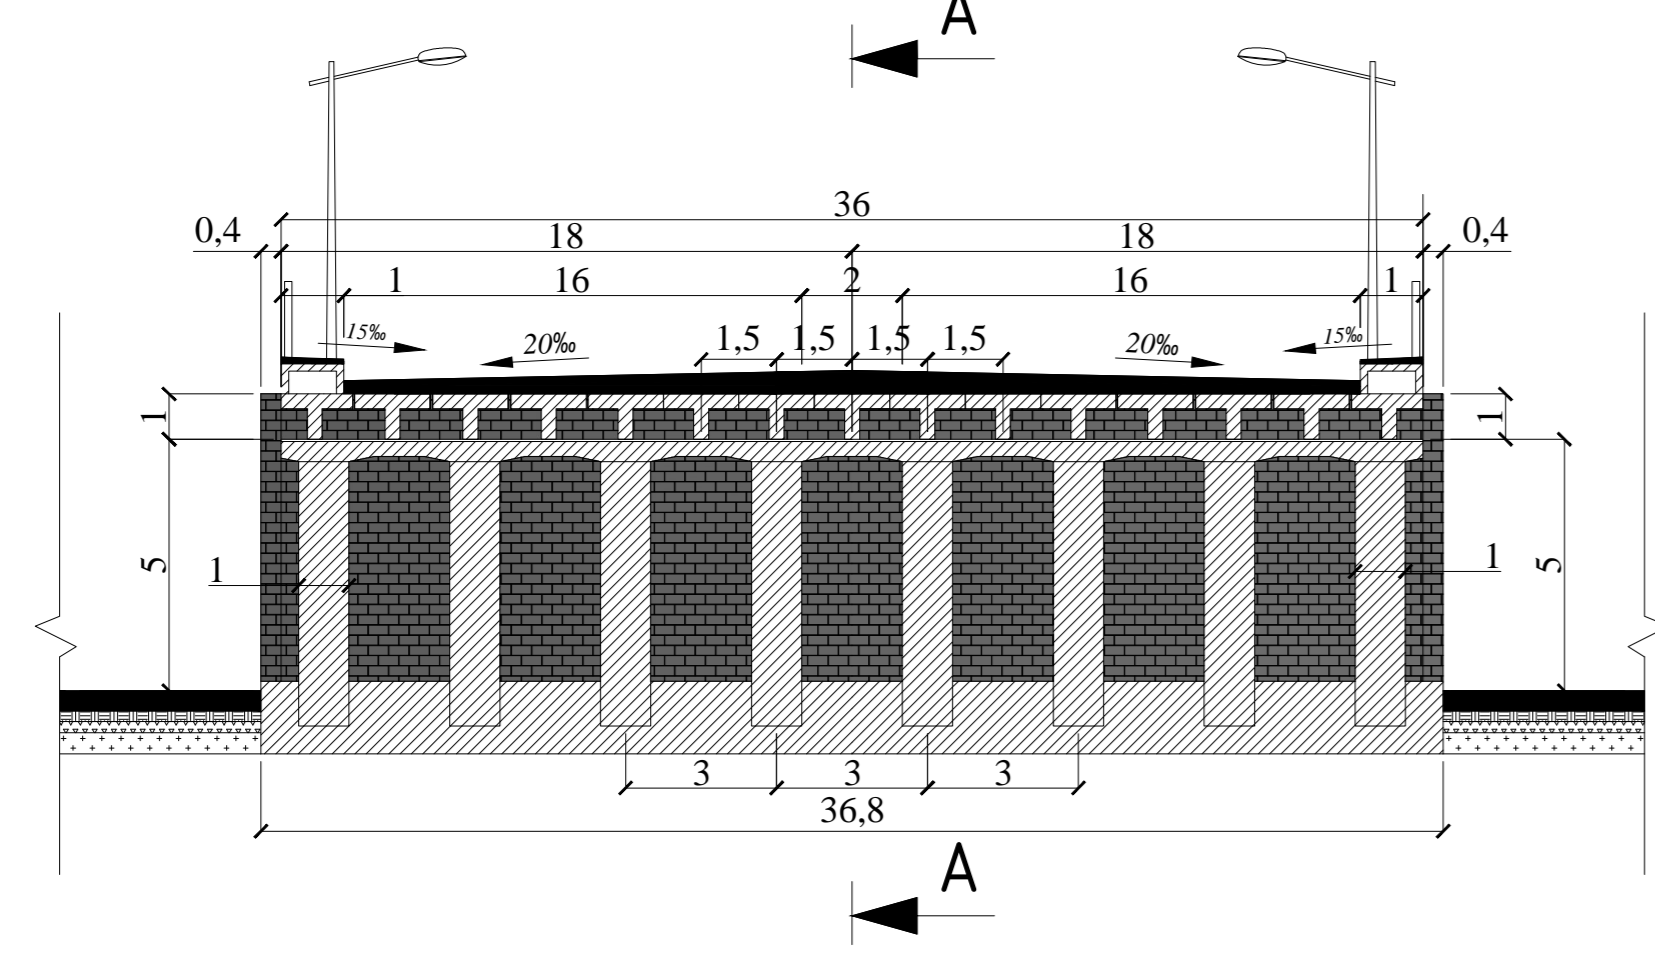


Типовий поперечний профіль
(розріз А-А) М 1:200

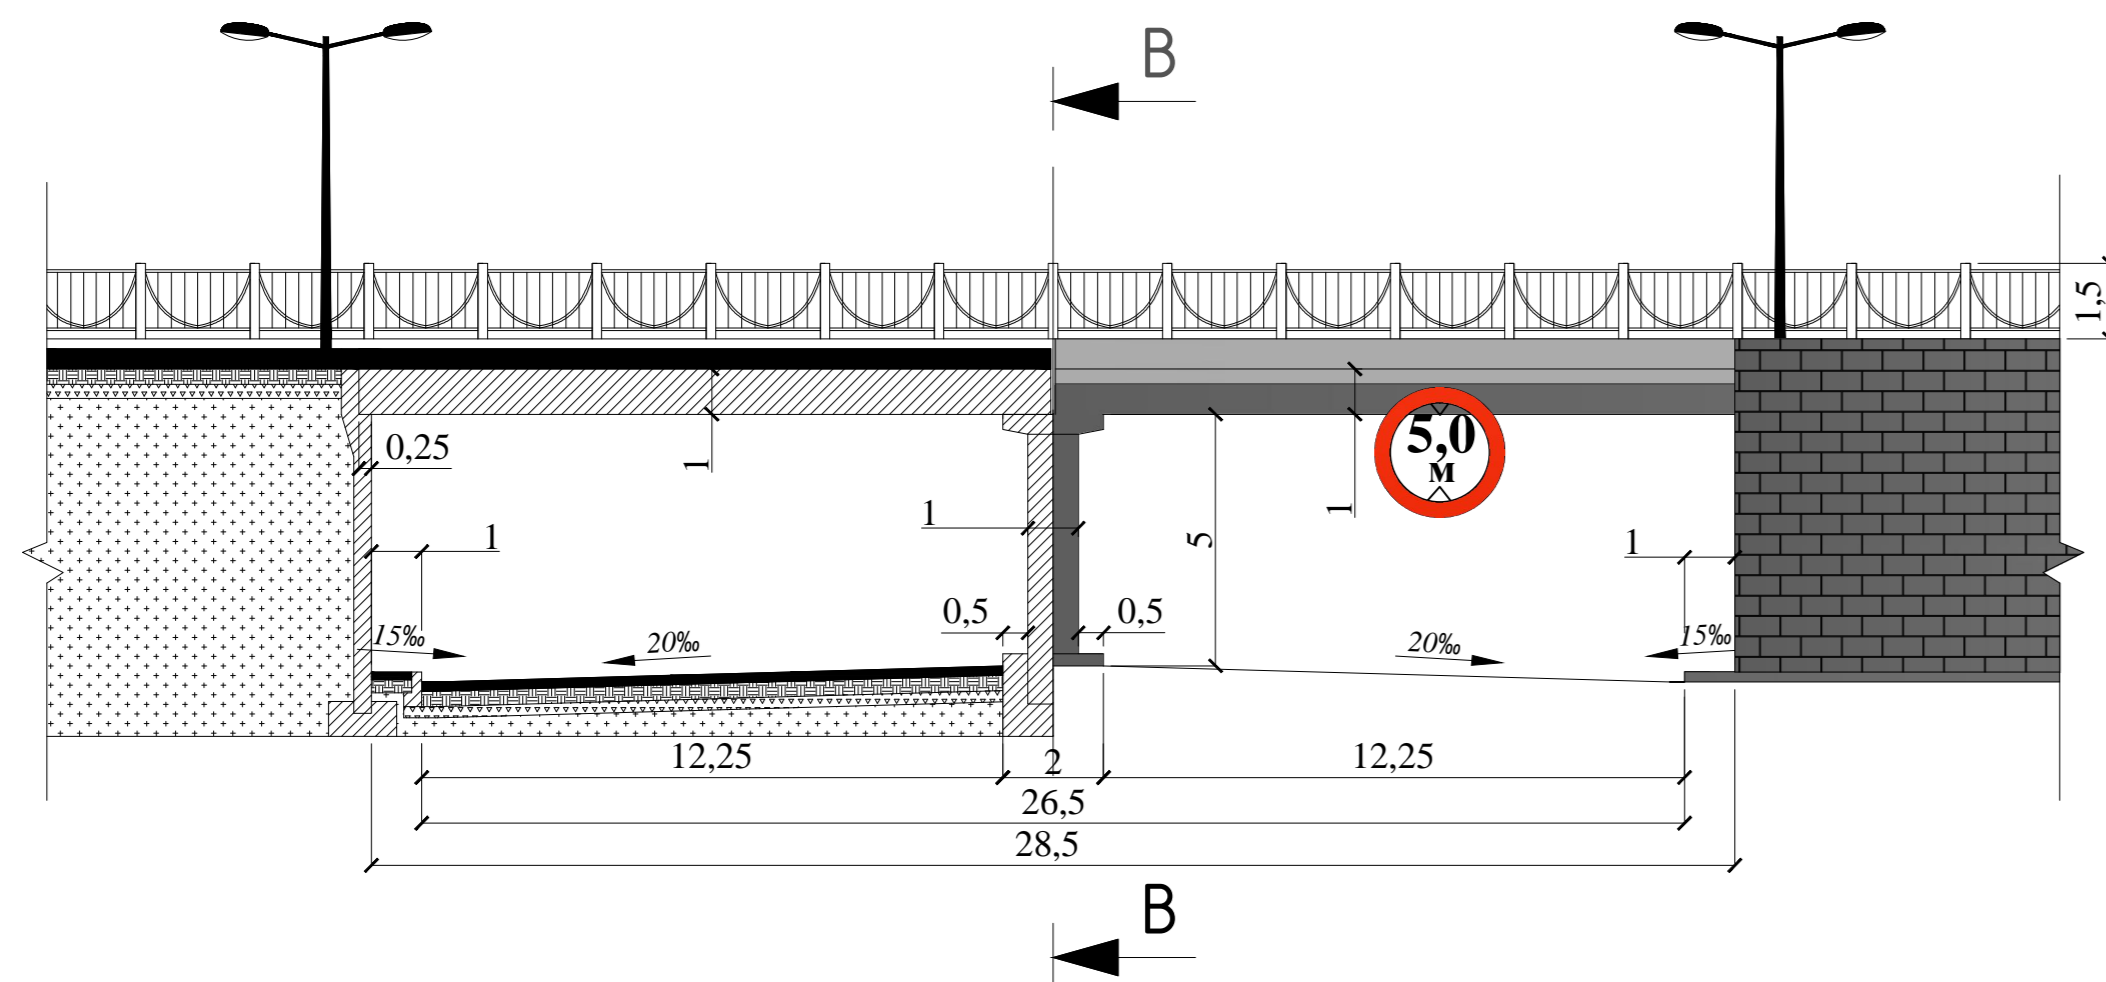


Типовий поперечний профіль
(розріз L-L) Мг 1:250 МВ 1:100

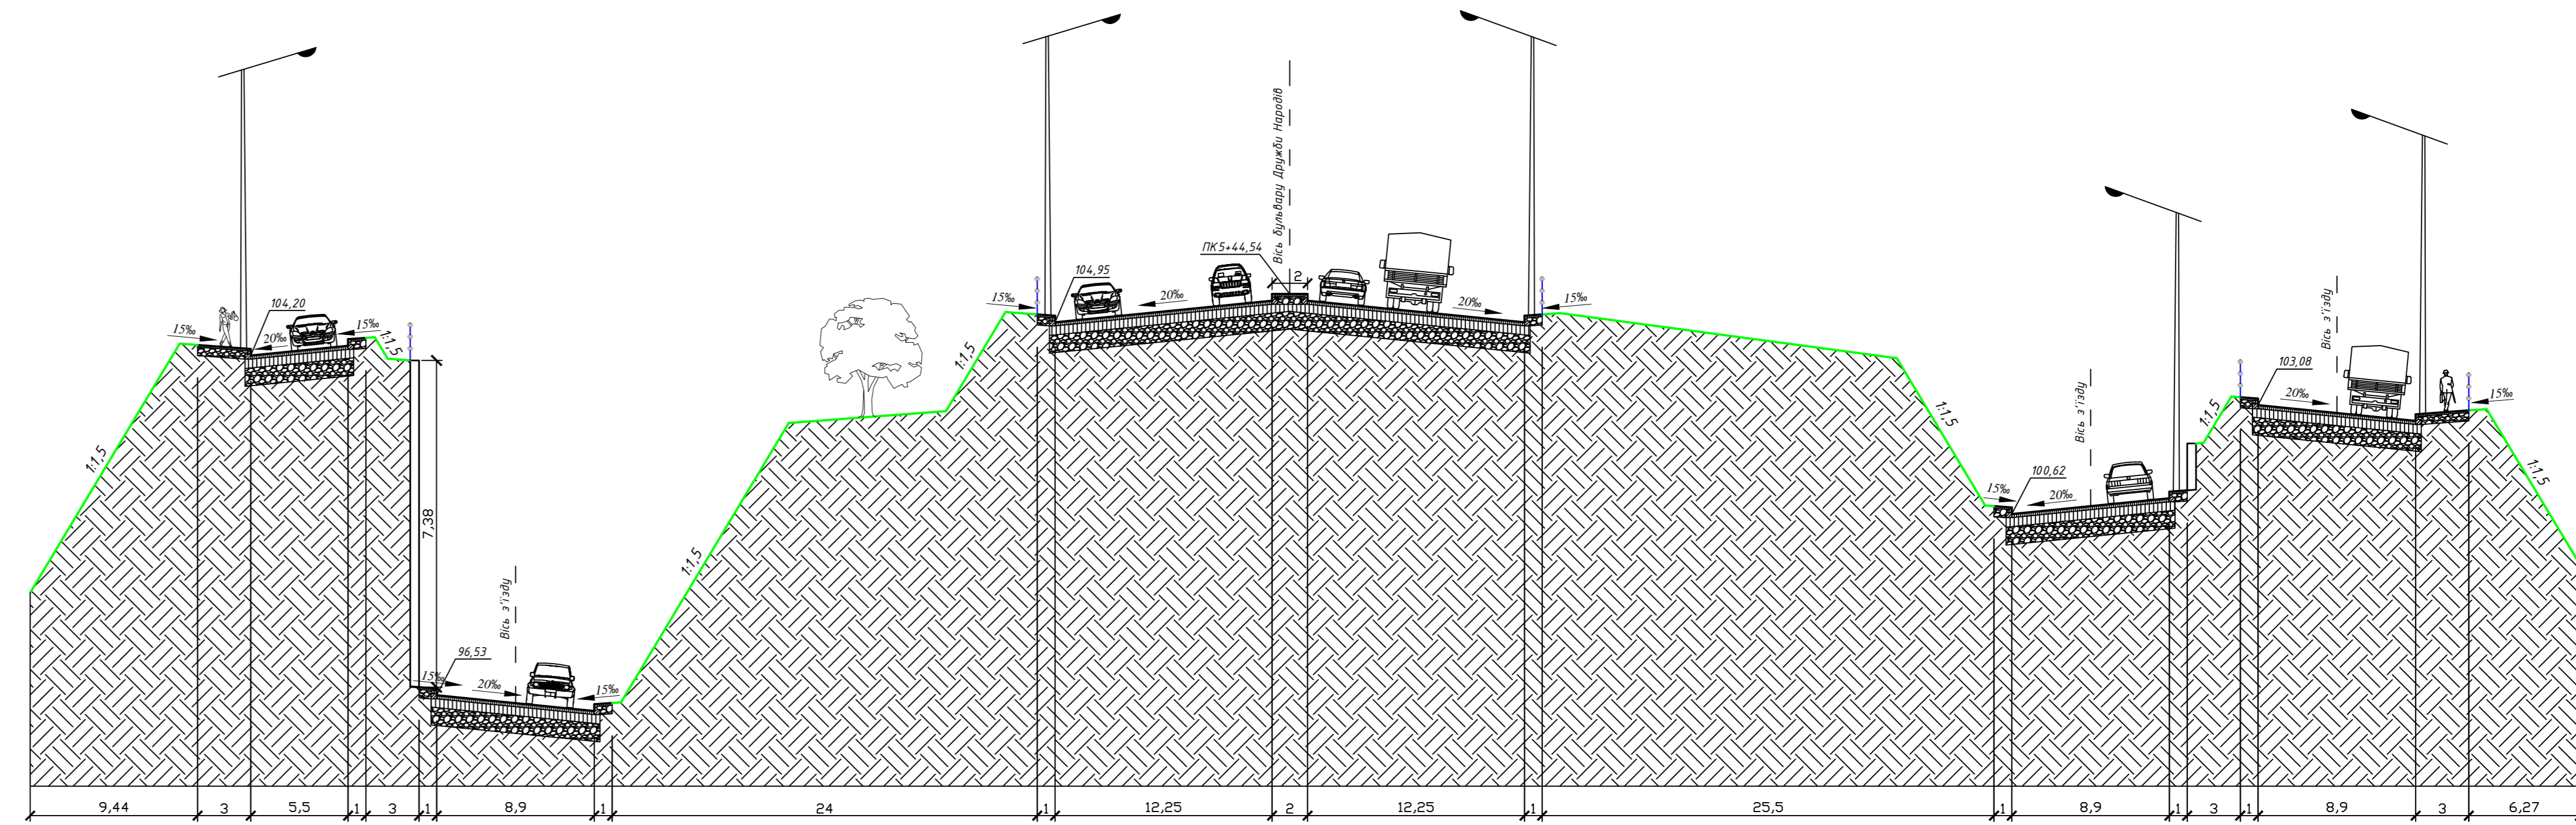


Типовий поперечний профіль
(розріз D-D) Мг 1:250 МВ 1:100

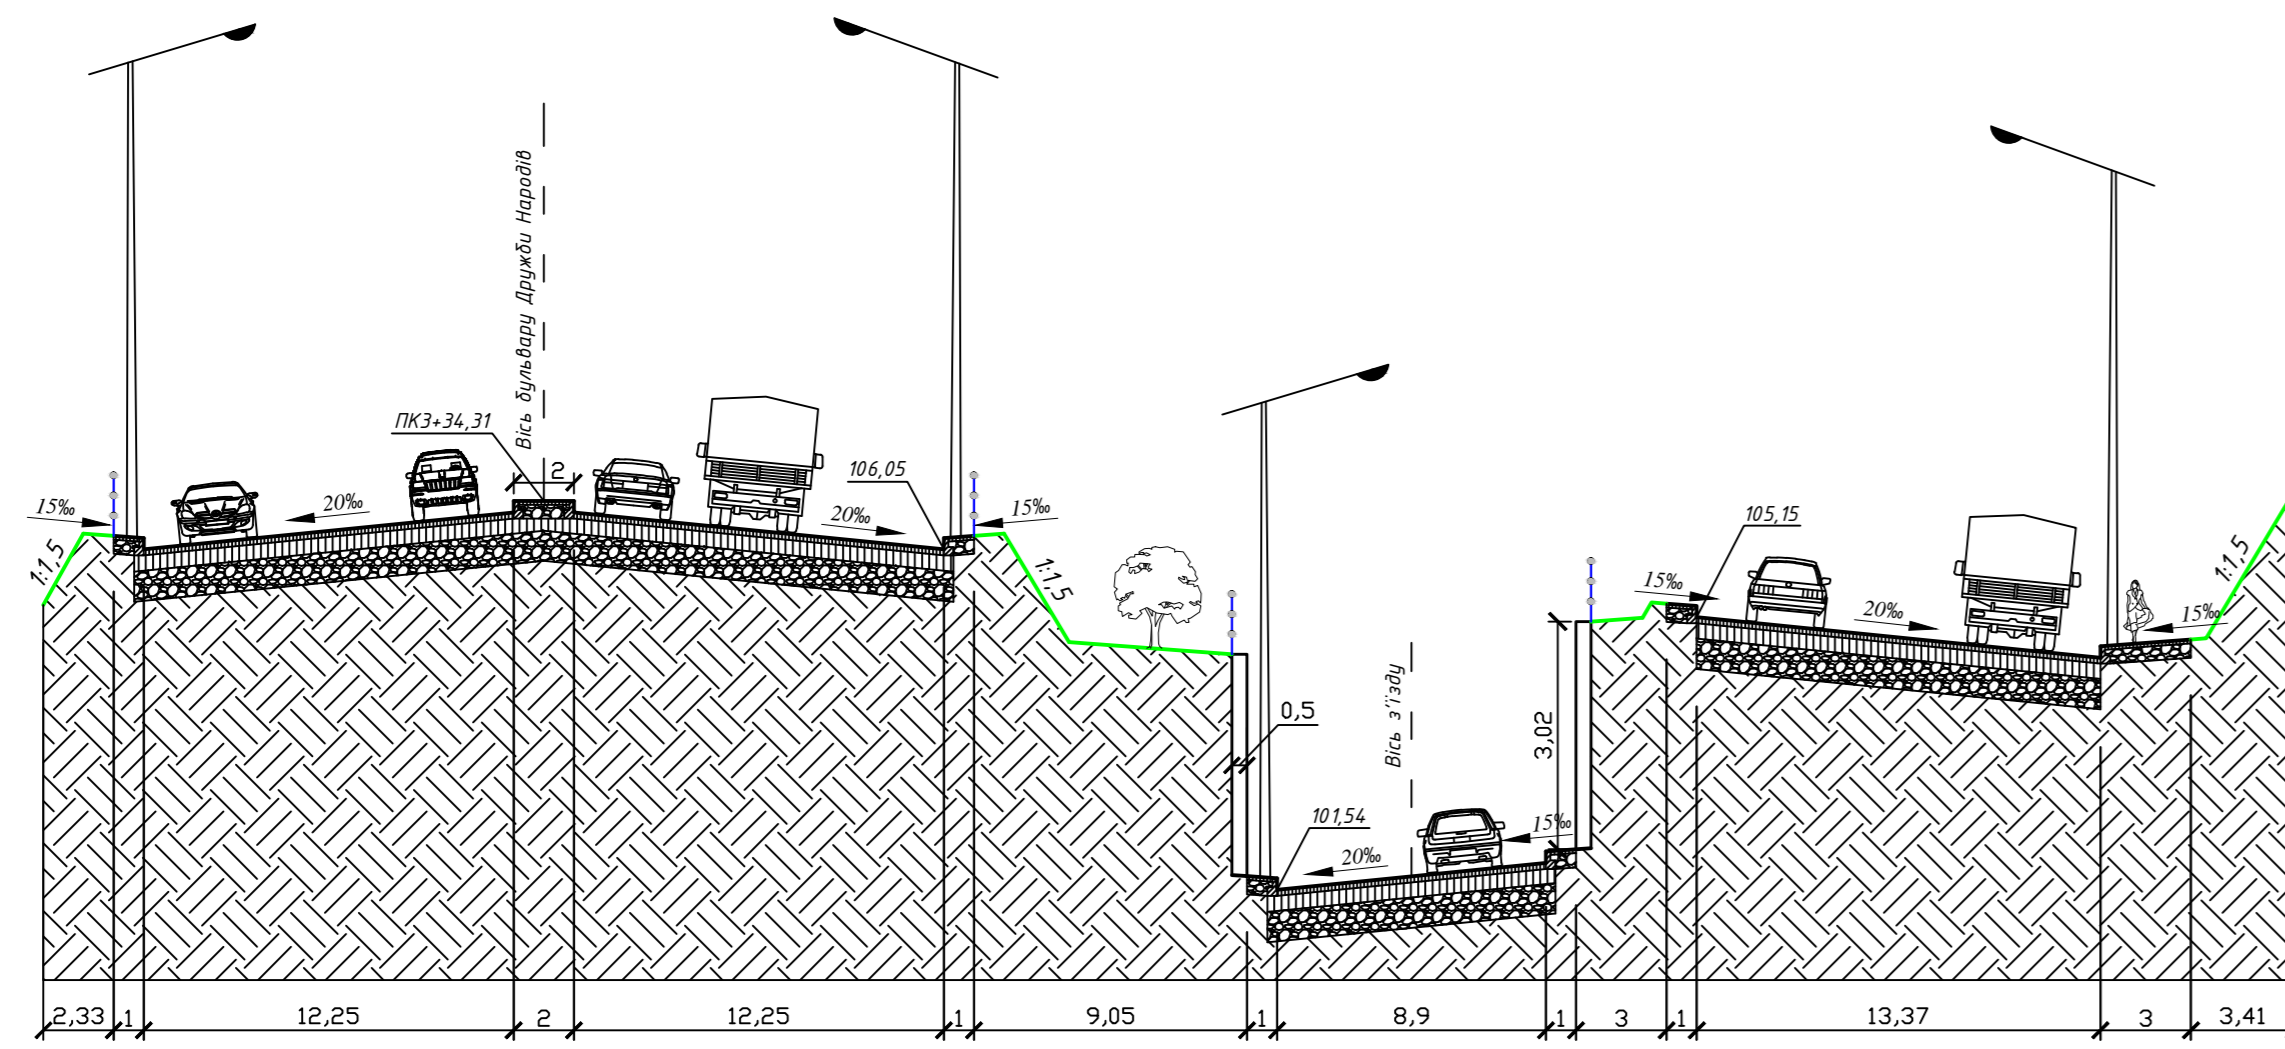

Типовий поперечний профіль
(розріз С-С) Мг 1:250 МВ 1:100

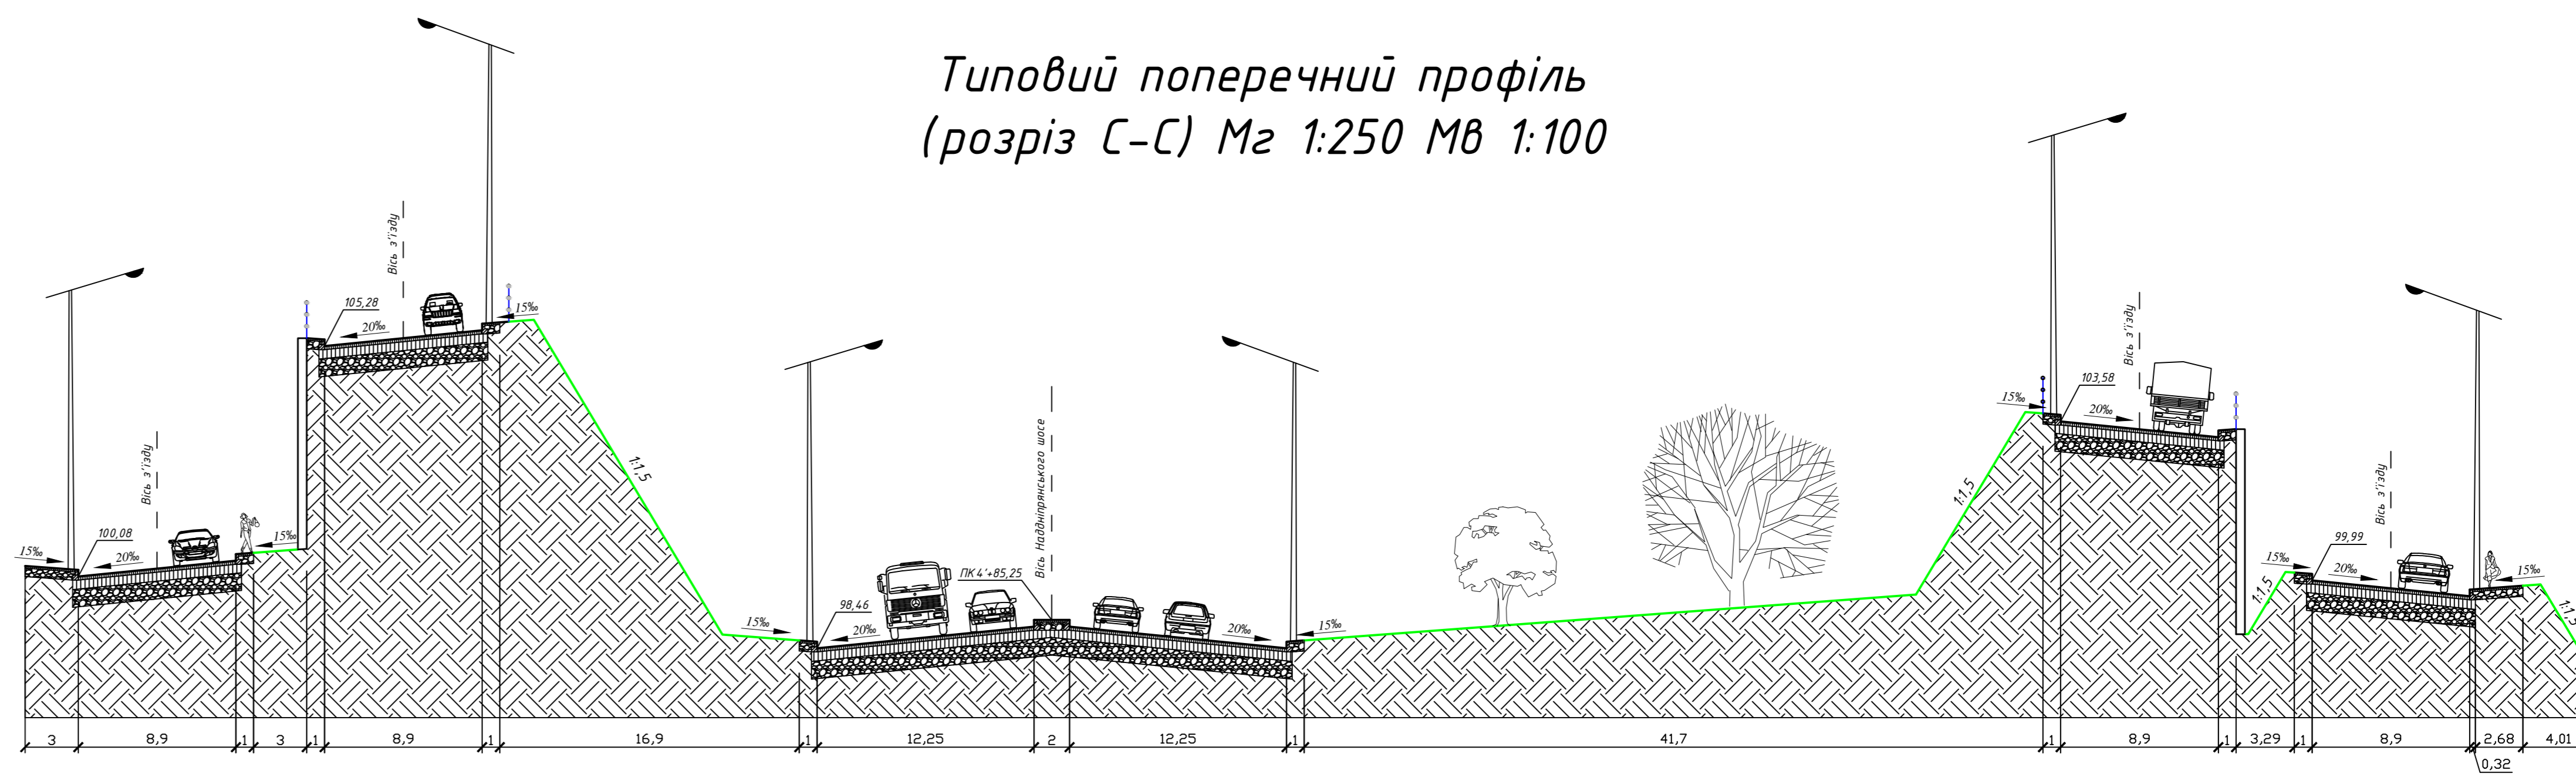

Типовий поперечний профіль
(розріз К-К) Мг 1:250 МВ 1:100

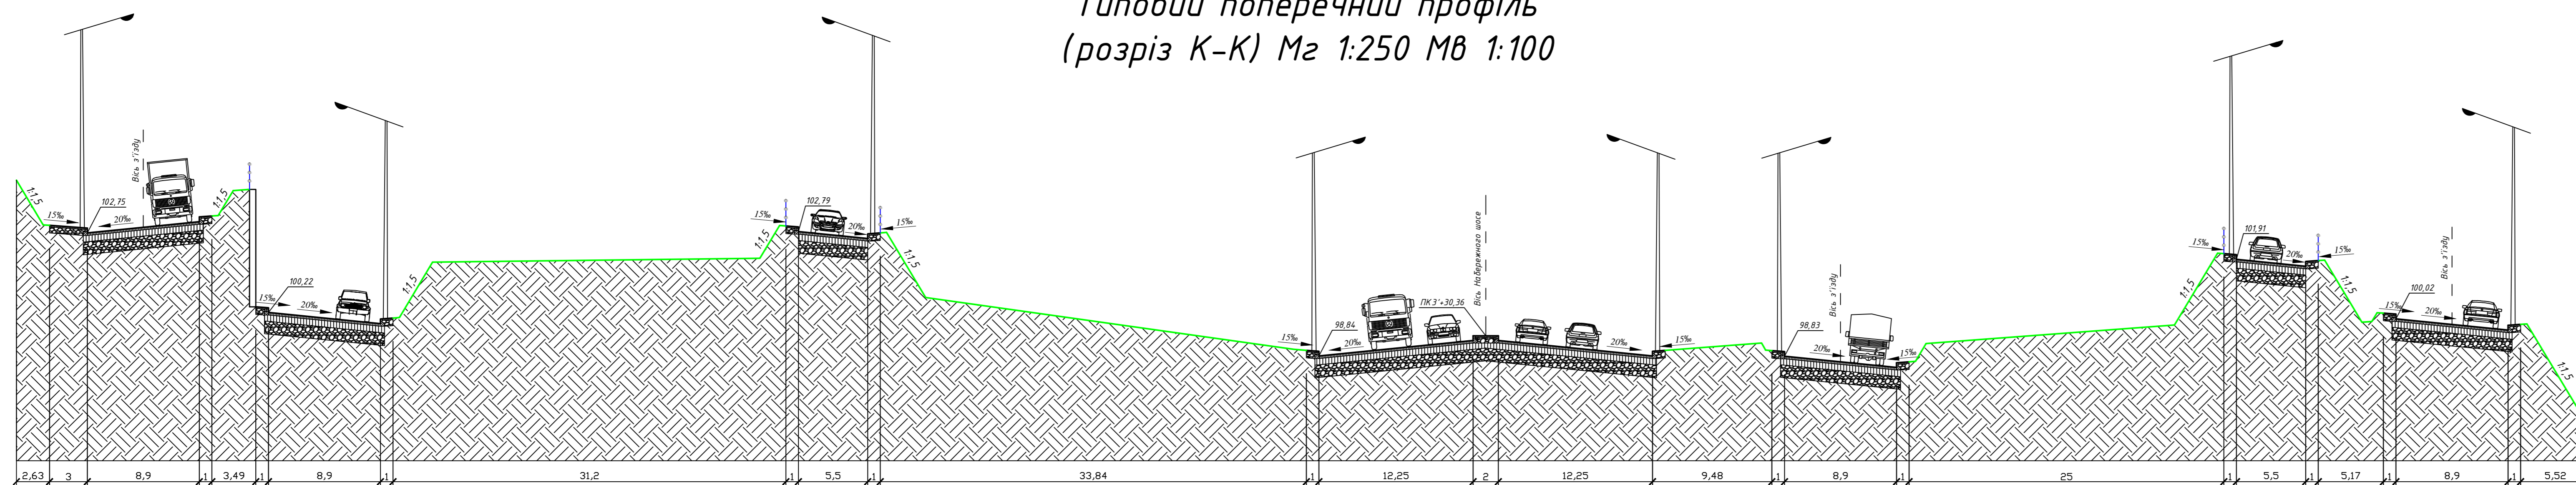

Примітка: даний лист розглядати з листом 7.

ДІПЛОМНИЙ ПРОЕКТ				Стадія	Масштаб
Виконав	Прізвище	Підпис	Дата	Реконструкція дорожньо-транспортного вузла на підході до моста Патона (правий берег) в м. Києві	1:1000
Керівник	Осипенко М. П.			Лист 18	Листів 22
Інв. номер	Векляков Д. О.			КНЗБНІ	
	Давиденко М. П.			кафедра МБ	група МБГ-51