




ОПОРНИЙ ПЛАН ВУЗЛА М 1:1000

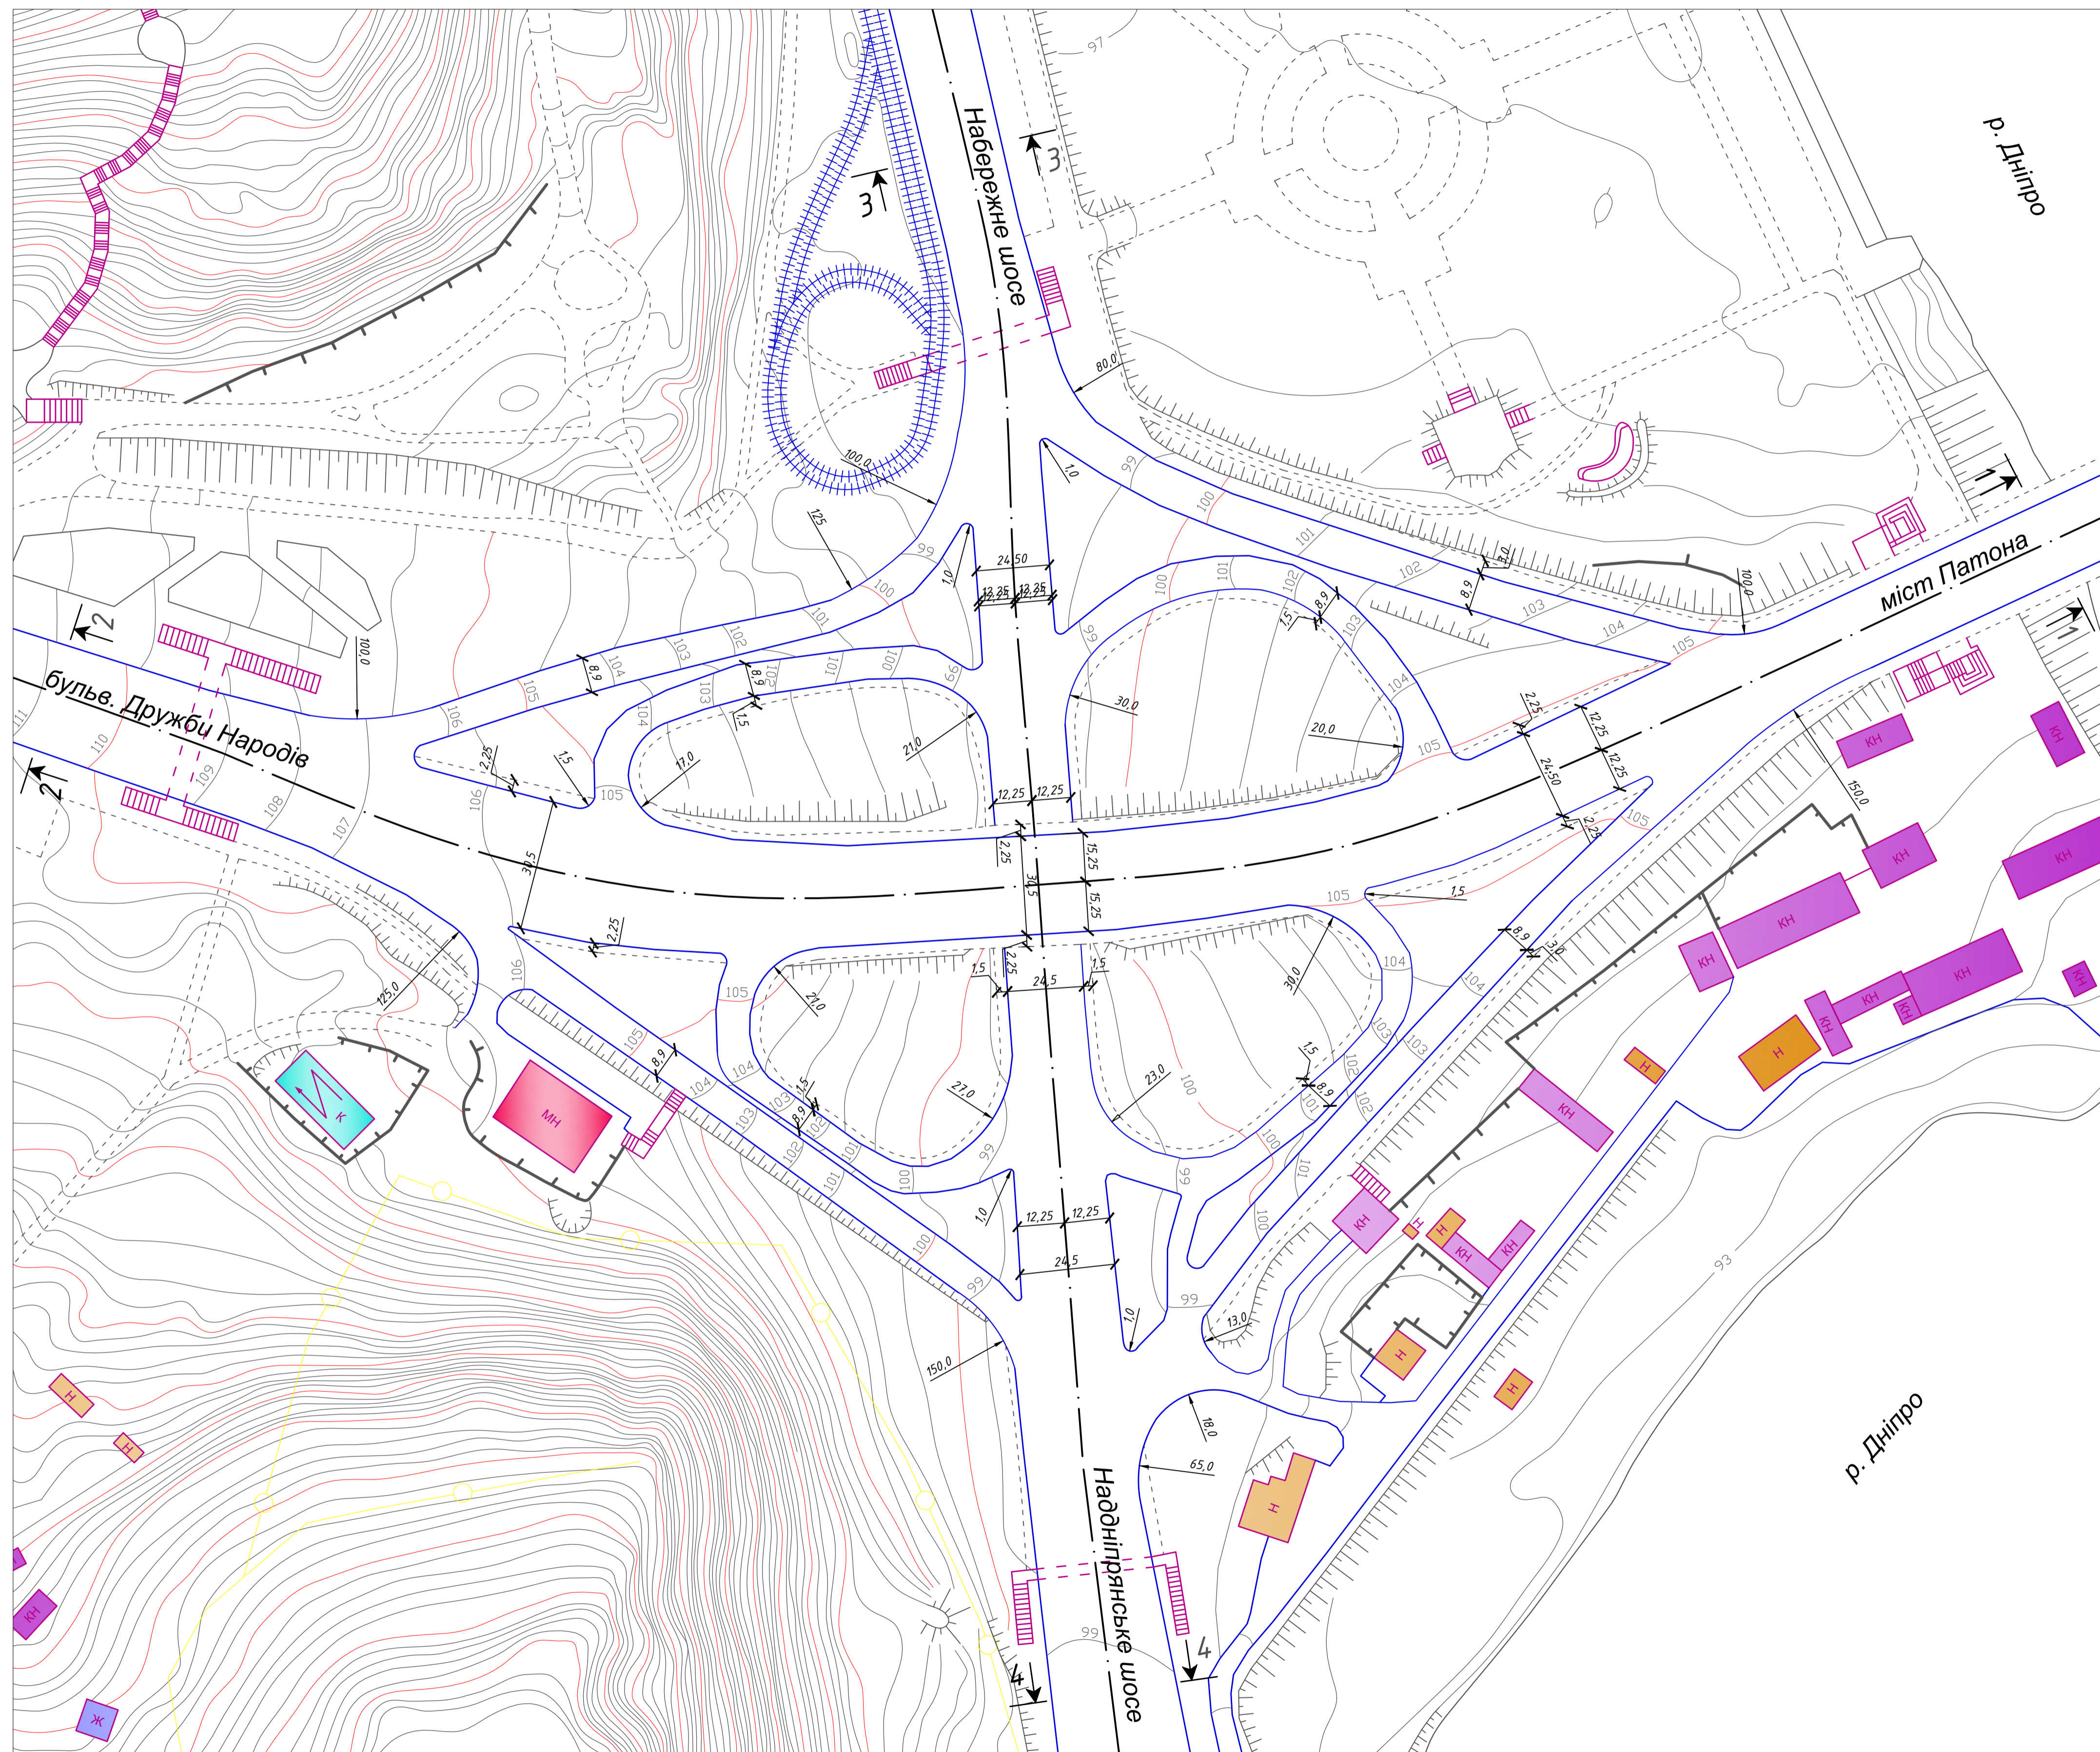

Поперечний профіль 1-1 міст Патона М 1:200

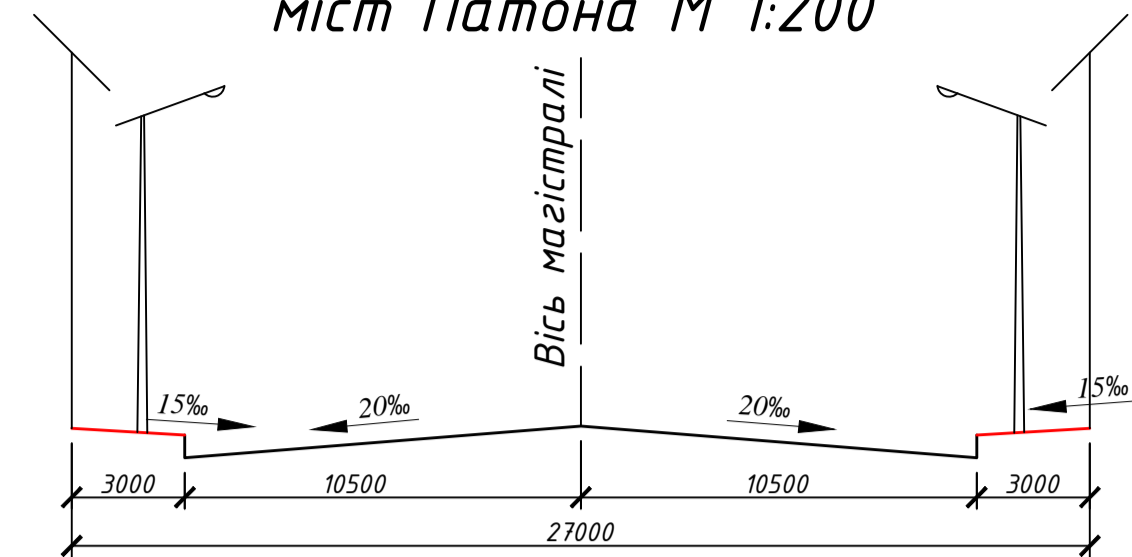


Поперечний профіль 2-2 бульвар Дружби Народів М 1:200

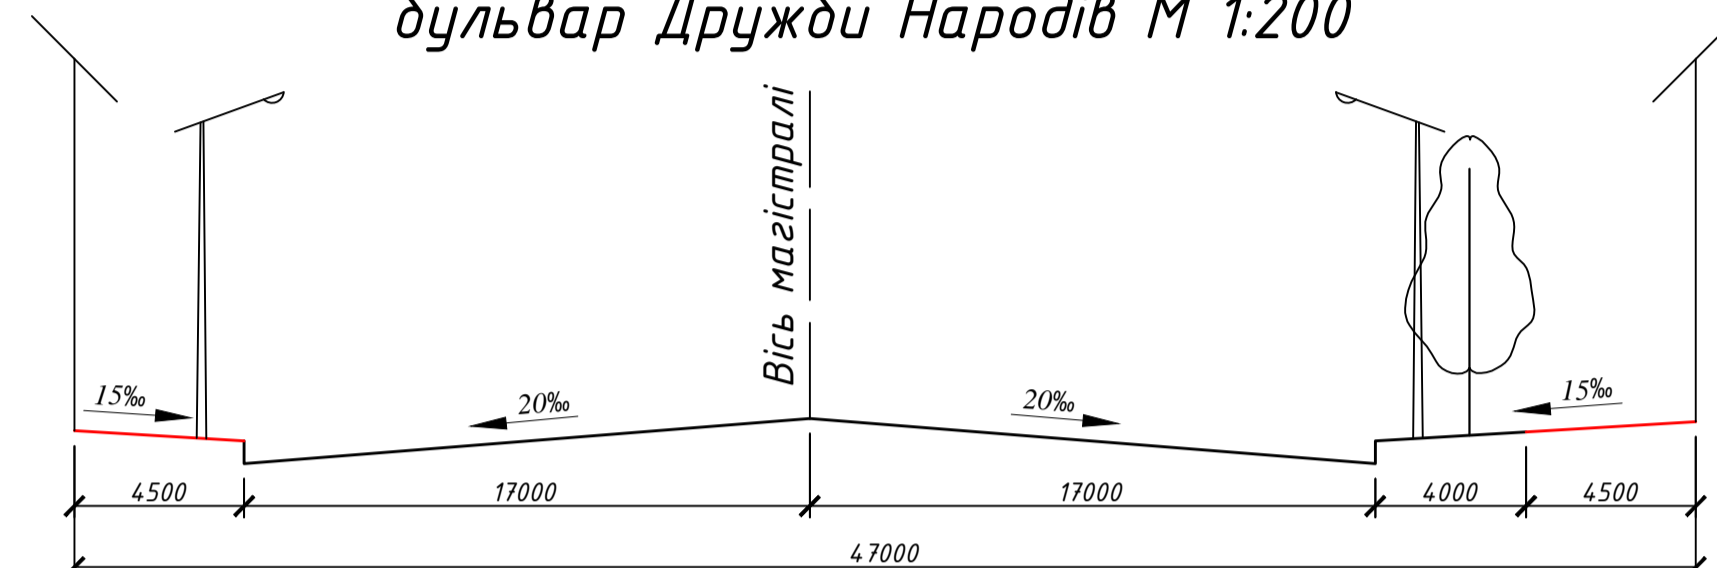


Міст Патона




Бульвар Дружби Народів

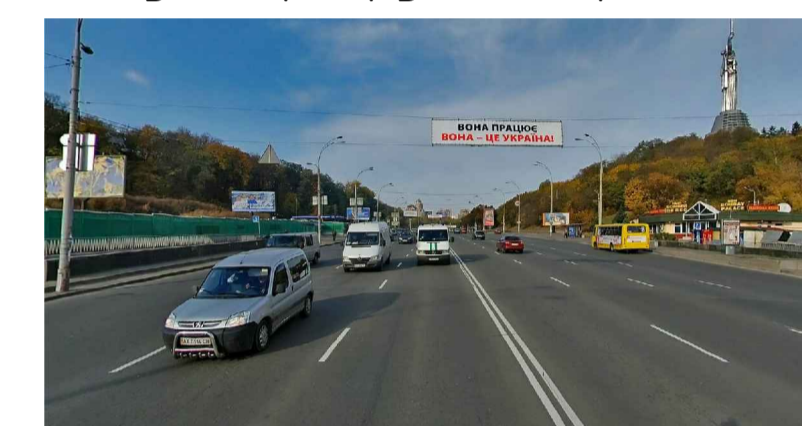


Поперечний профіль 3-3 вул. Набережне шосе М 1:200

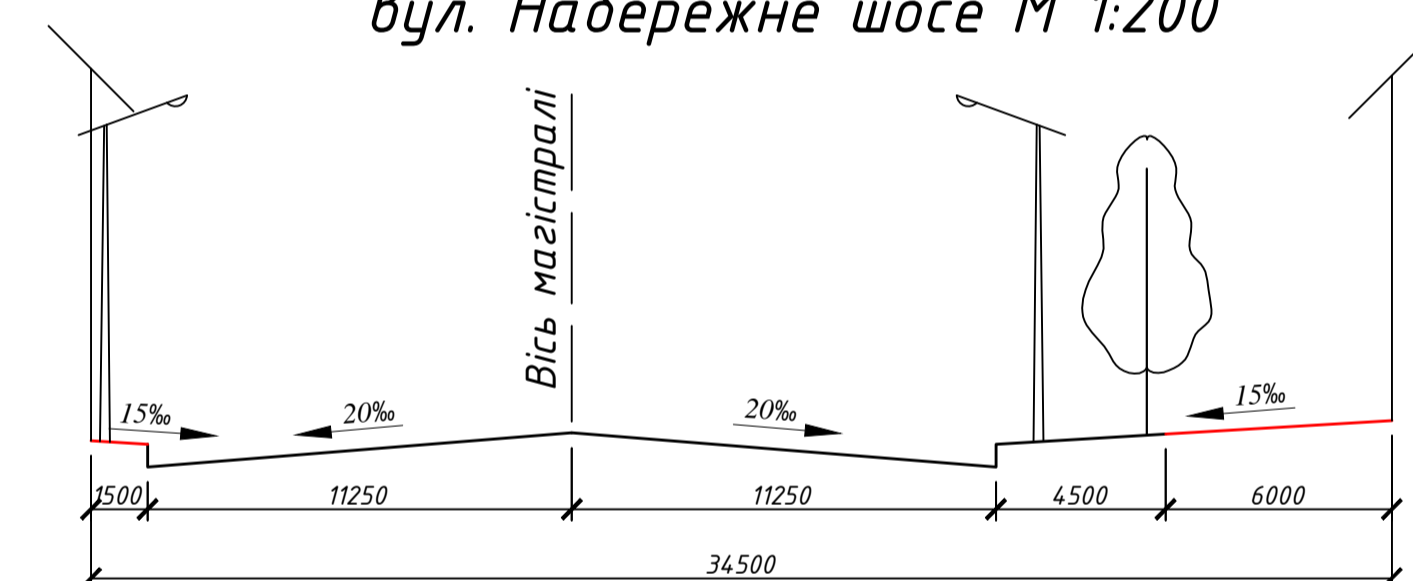

Поперечний профіль 4-4 вул. Наддніпрянське шосе М 1:200

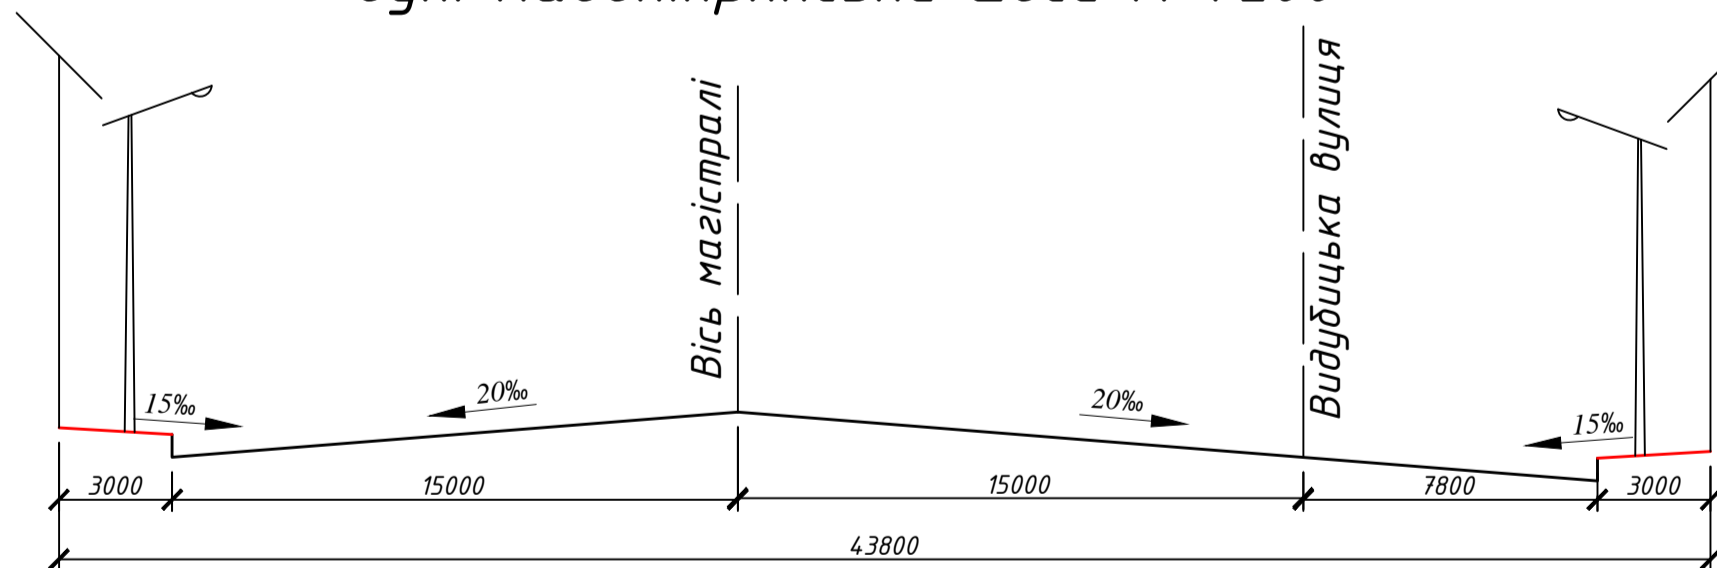

Набережне шосе

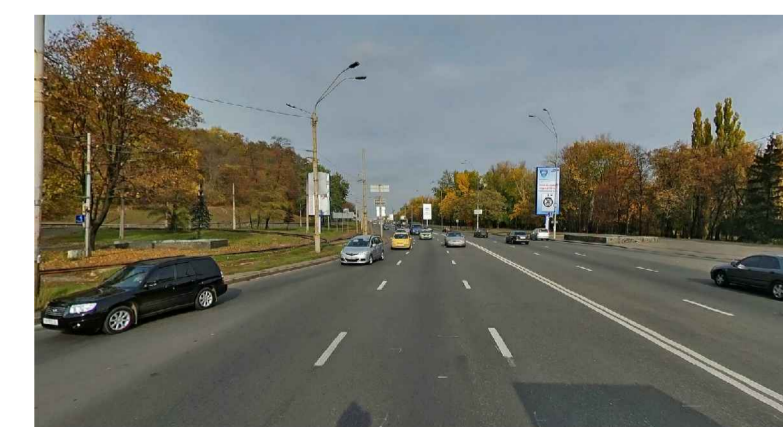

Наддніпрянське шосе



ДИПЛОМНИЙ ПРОЕКТ

Виконав	Прізвище	Підпис	Дата	Реконструкція	Стадія	Маса	Масштаб
Карпенко Тарасек				дорожньо-транспортного вузла на підході до моста Патона (правий берег) в м. Києві	ДП		1:1000
Керівник	Осєтрін М. М.				Лист 2	Листів 22	
Зав. кафедри	Дьомін М. М.			Опорний план, поперечні профілі вквдів, фотофіксація	КНУБА кафедра МБ група МБГ-51		