Повздовжній профіль "Петля" Варіант №2 (Основний)

Мгориз 1:1000 Мверт 1:100

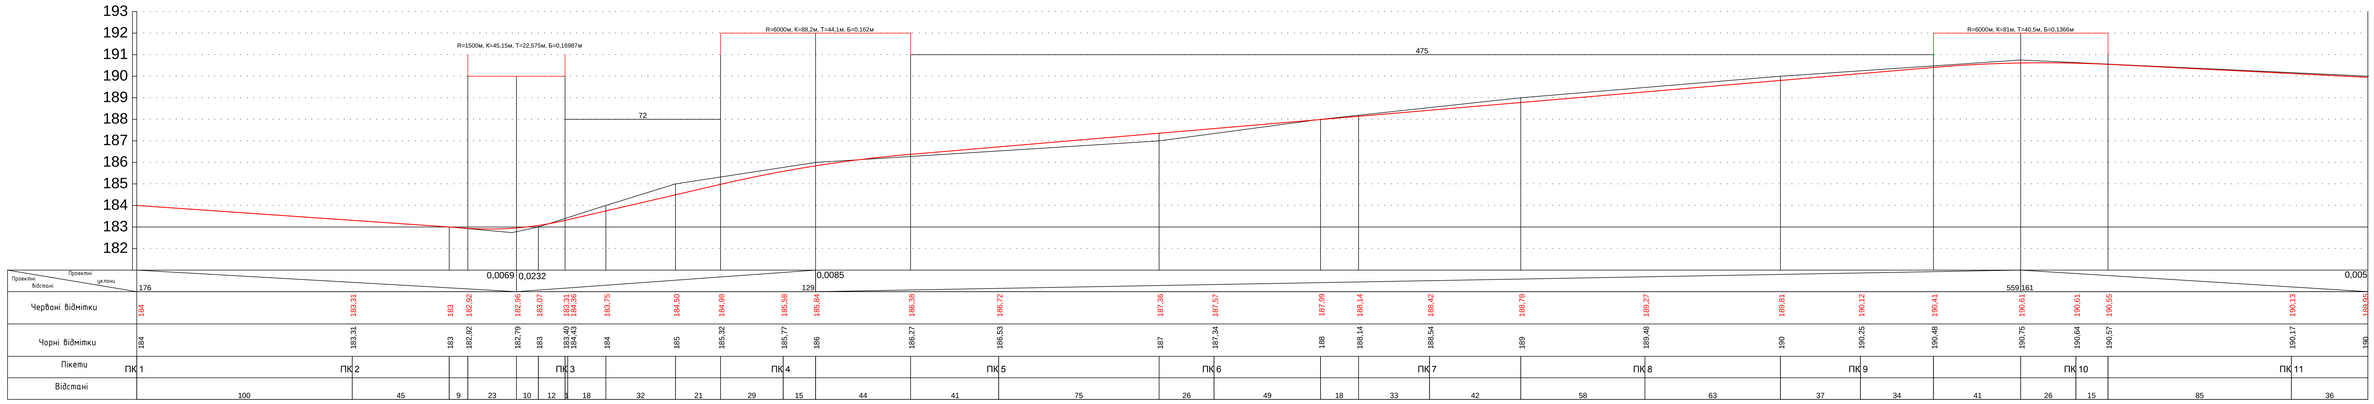

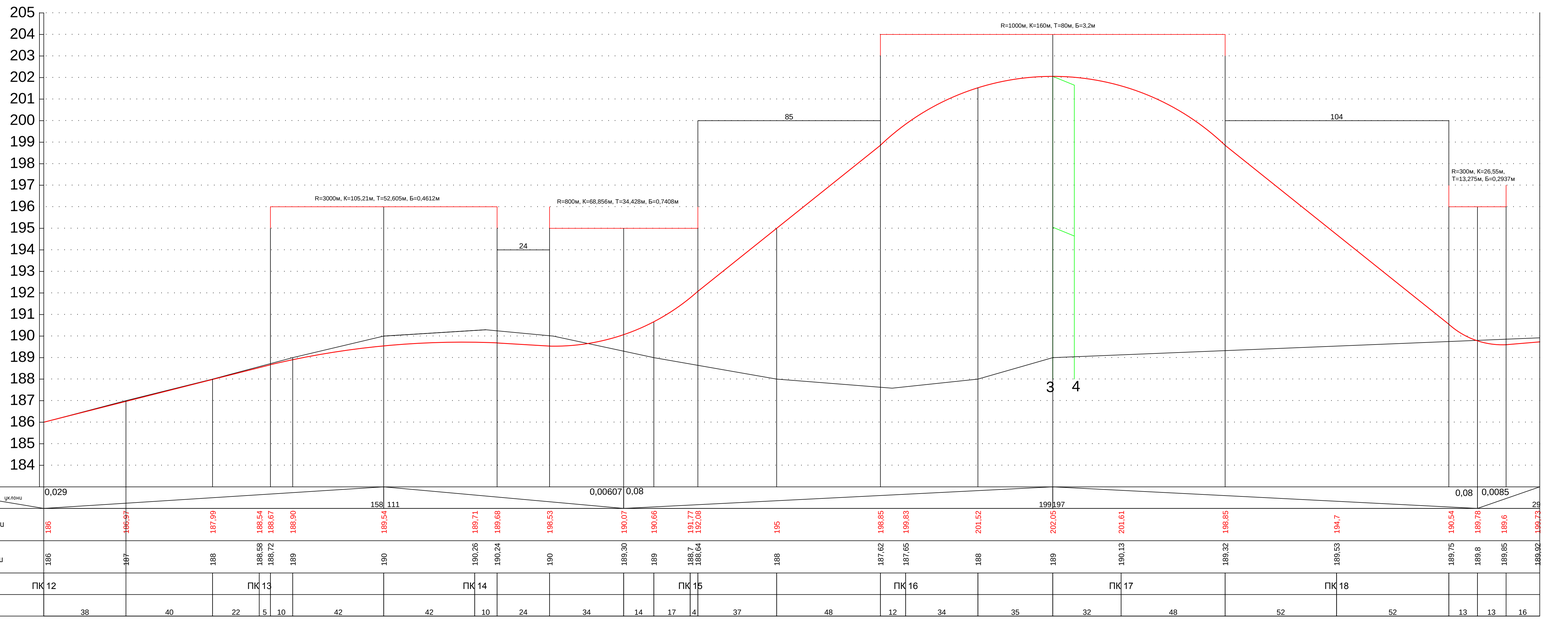

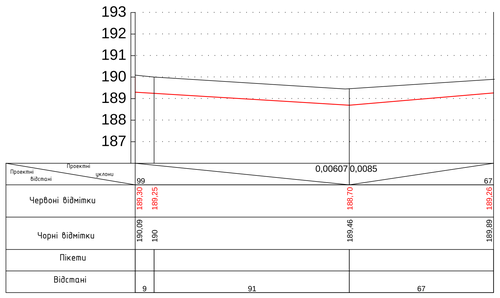

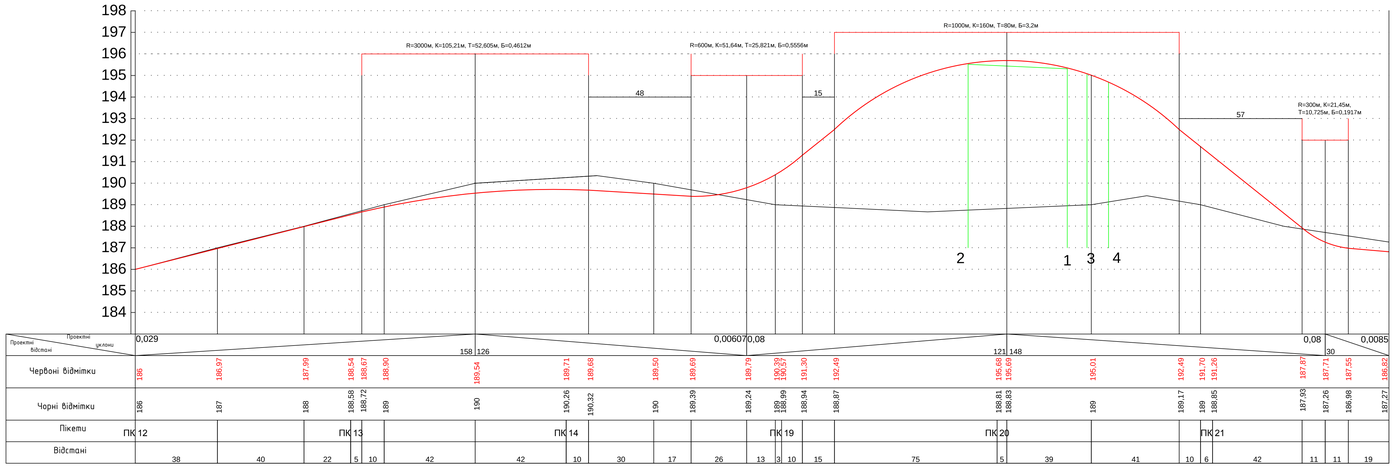

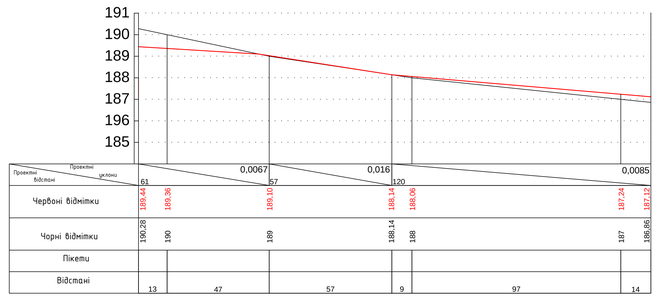

Зм.	Кілк.	Лист	№док.	Підп.	Дата	Дипломний проект		
Керівник		Остгін М.М.				Реконструкція транспортного вузла вулиці Академіка Заболотного та Івана Сірка в м. Києві		
		Вислалка Д.О.				Повздовжній профіль	Стадія	Лист	Листів
Рецензент		Погуца Т.О.					ДП	10	19
Розробив		Федченко А.О.				Проектні рішення	КНУБіА кафедра МБГ група ЗМБГ - 61		
		Яцина М.М.							
Зав. каф.		Дьомін М.М.							