



ПРОЕКТНІ ПРОПОЗИЦІЇ ДЛЯ МАГІСТРАЛІ ЗАГАЛЬНОМІСЬКОГО ЗНАЧЕННЯ ПРОСПЕКТУ ПЕРЕМОГИ В М. КИЇВ М 1:2000

СОЗДАНО УЧЕБНОЮ ВЕРСИЄЮ ПРОДУКТА AUTODESK

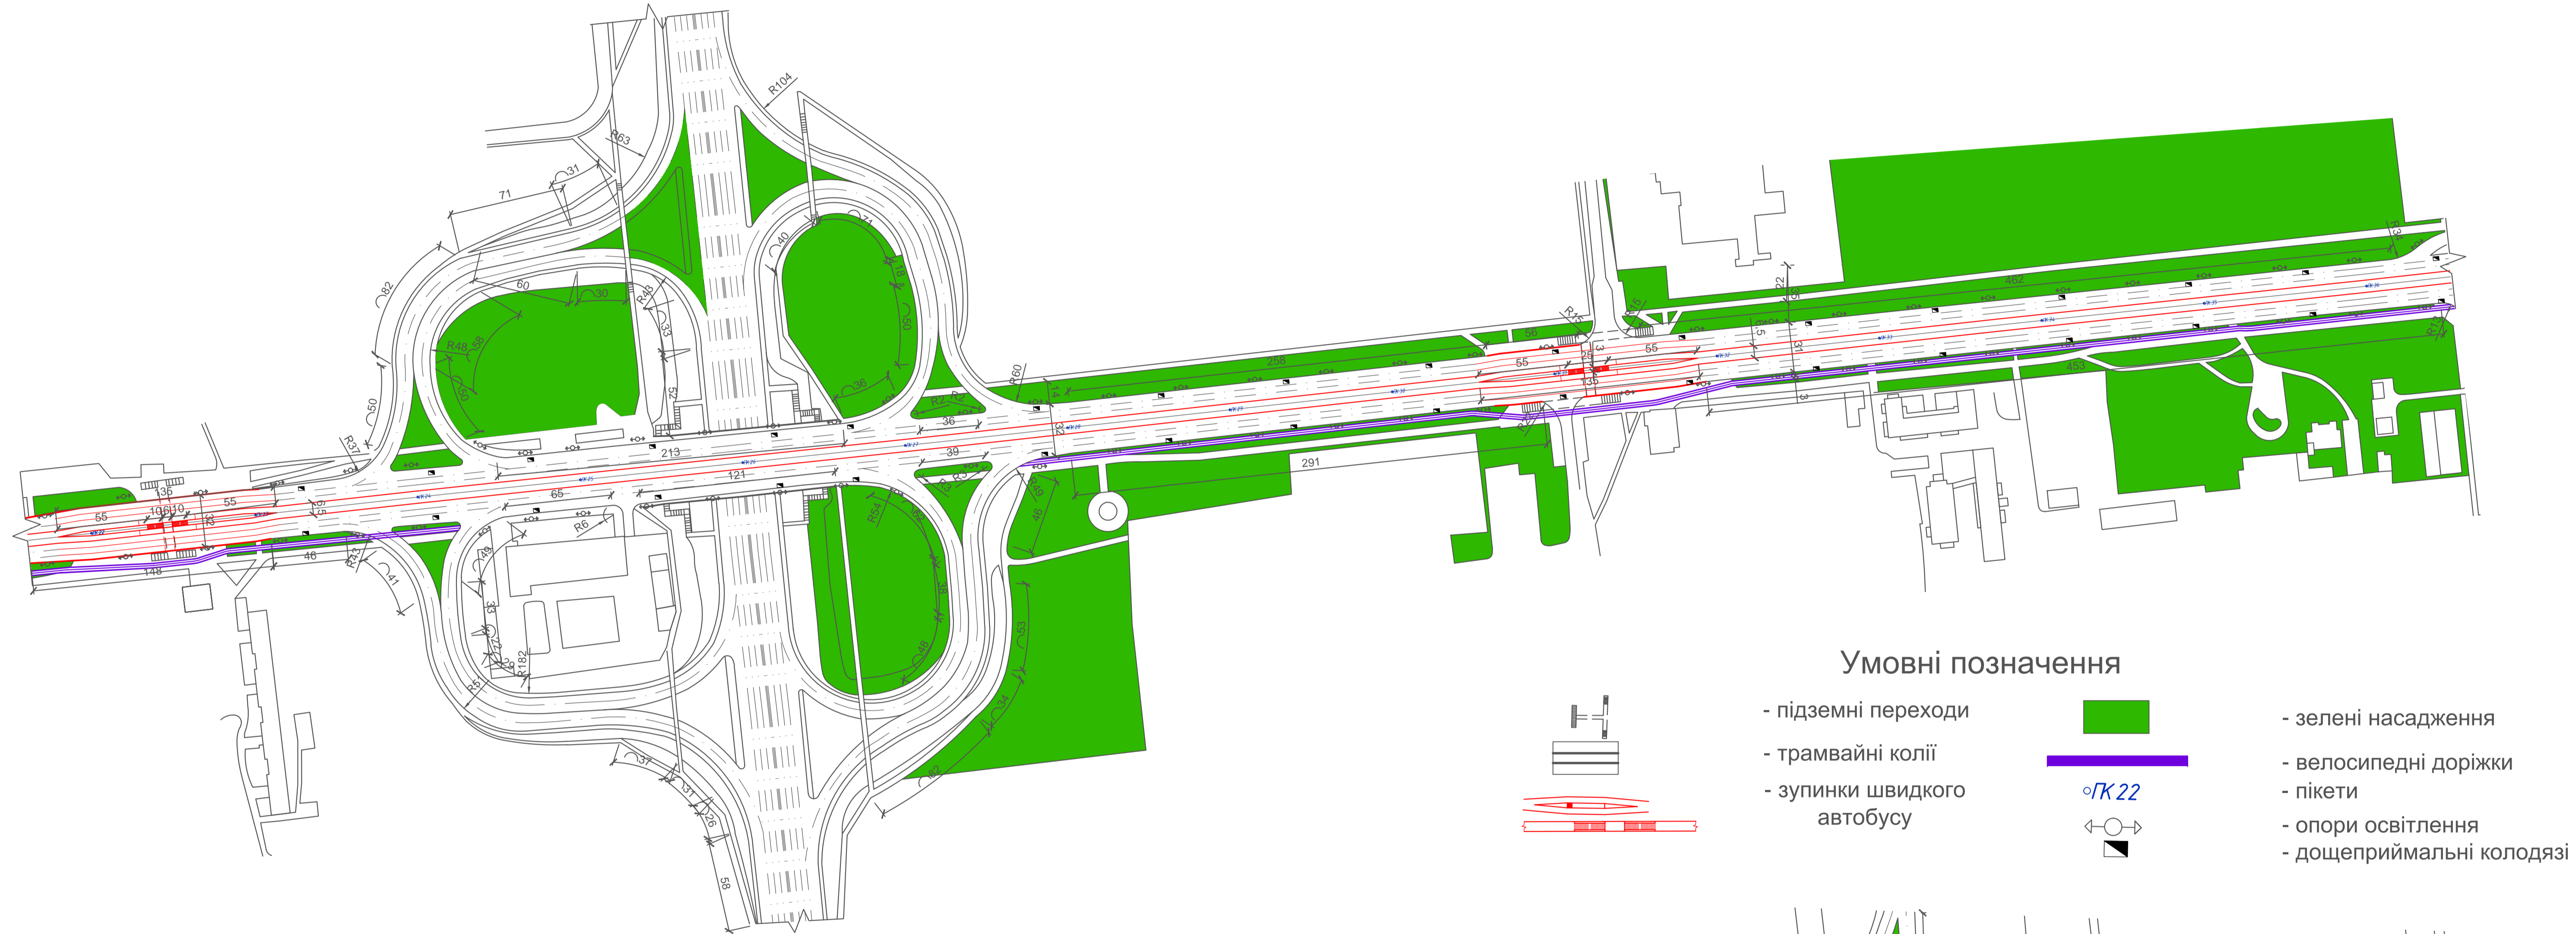

Умовні позначення

- підземні переходи
- зелені насадження
- трамвайні колії
- велосипедні доріжки
- зупинки швидкого автобусу
- пікети
- опори освітлення
- дощеприймальні колодязі

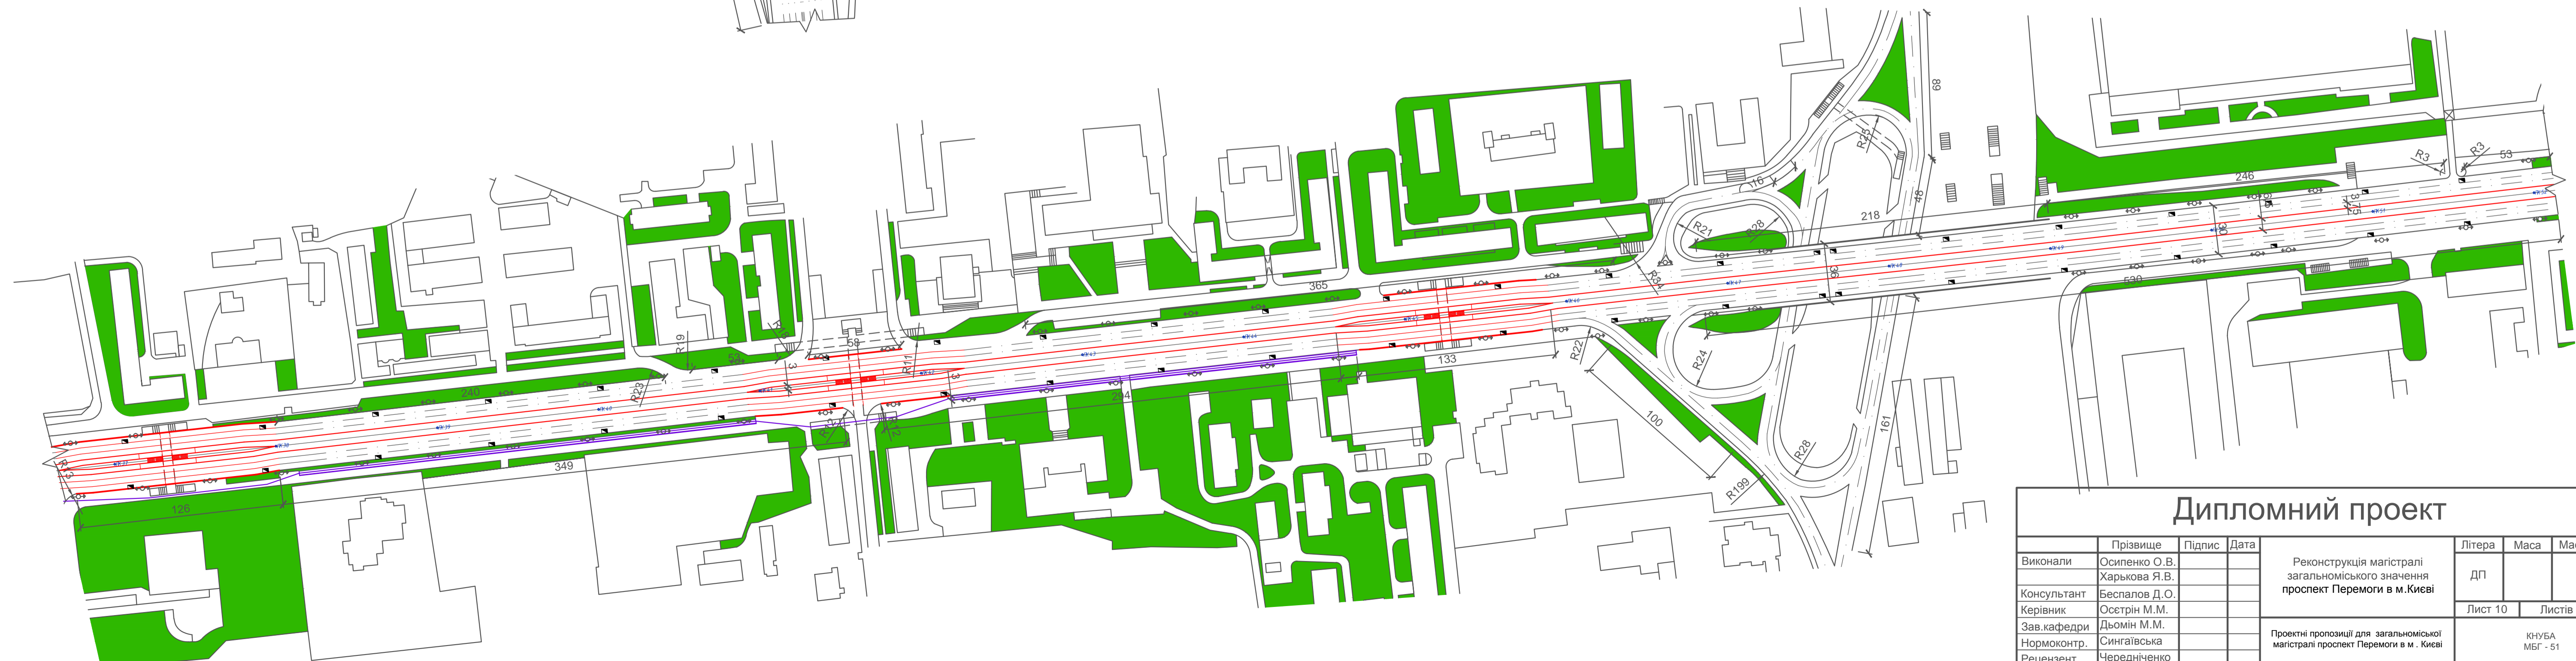

Дипломний проект

Виконали	Осипенко О.В. Харькова Я.В.	Підпис	Дата	Реконструкція магістралі загальноміського значення проспект Перемоги в м.Києві	Літера	Маса	Масштаб
Консультант	Беспалов Д.О.				ДП		
Керівник	Осєтрін М.М.			Проектні пропозиції для загальноміської магістралі проспект Перемоги в м. Києві	Лист 10	Листів 23	
Зав.кафедри	Дьомін М.М.						
Нормоконтр.	Сингаївська						
Рецензент	Чередишченко						КНУБА МБГ - 51

СОЗДАНО УЧЕБНОЮ ВЕРСИЄЮ ПРОДУКТА AUTODESK

СОЗДАНО УЧЕБНОЮ ВЕРСИЄЮ ПРОДУКТА AUTODESK

СОЗДАНО УЧЕБНОЮ ВЕРСИЄЮ ПРОДУКТА AUTODESK