



Повздовжній профіль "Петля" Варіант 3 Перетин Брест-Литовського шосе і вул.Бударіна

Лівоповоротний з'їзд 3-4

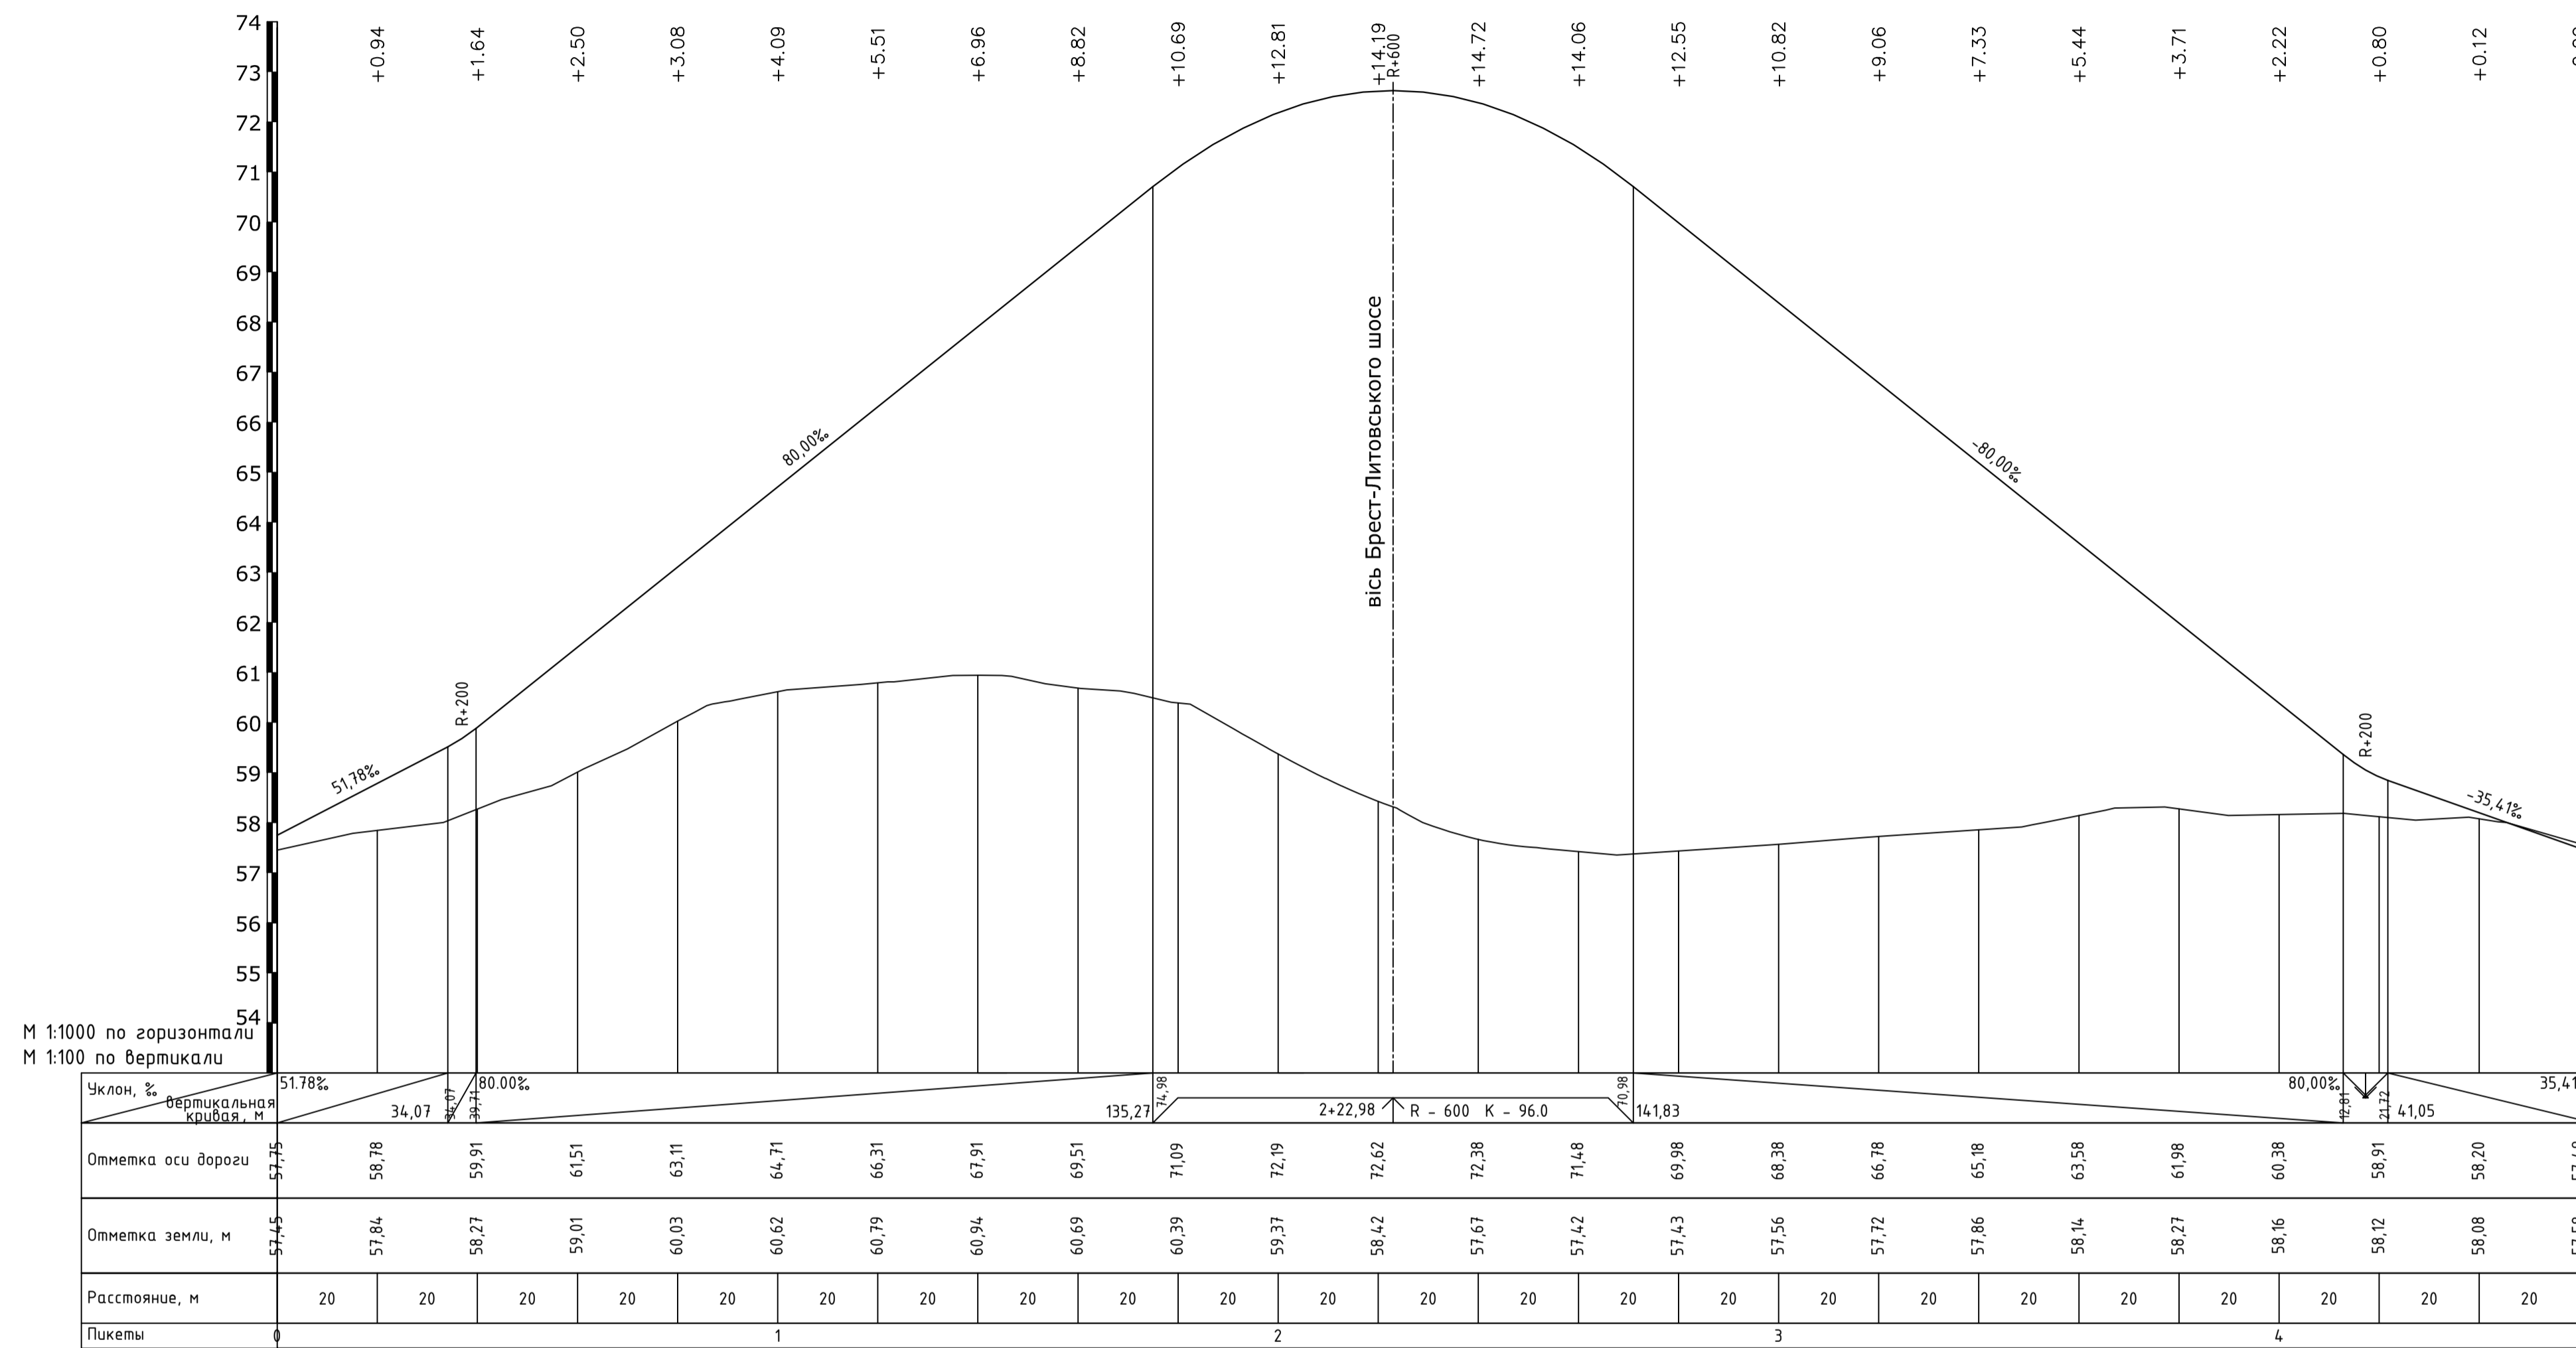

Лівоповоротний з'їзд 4-2

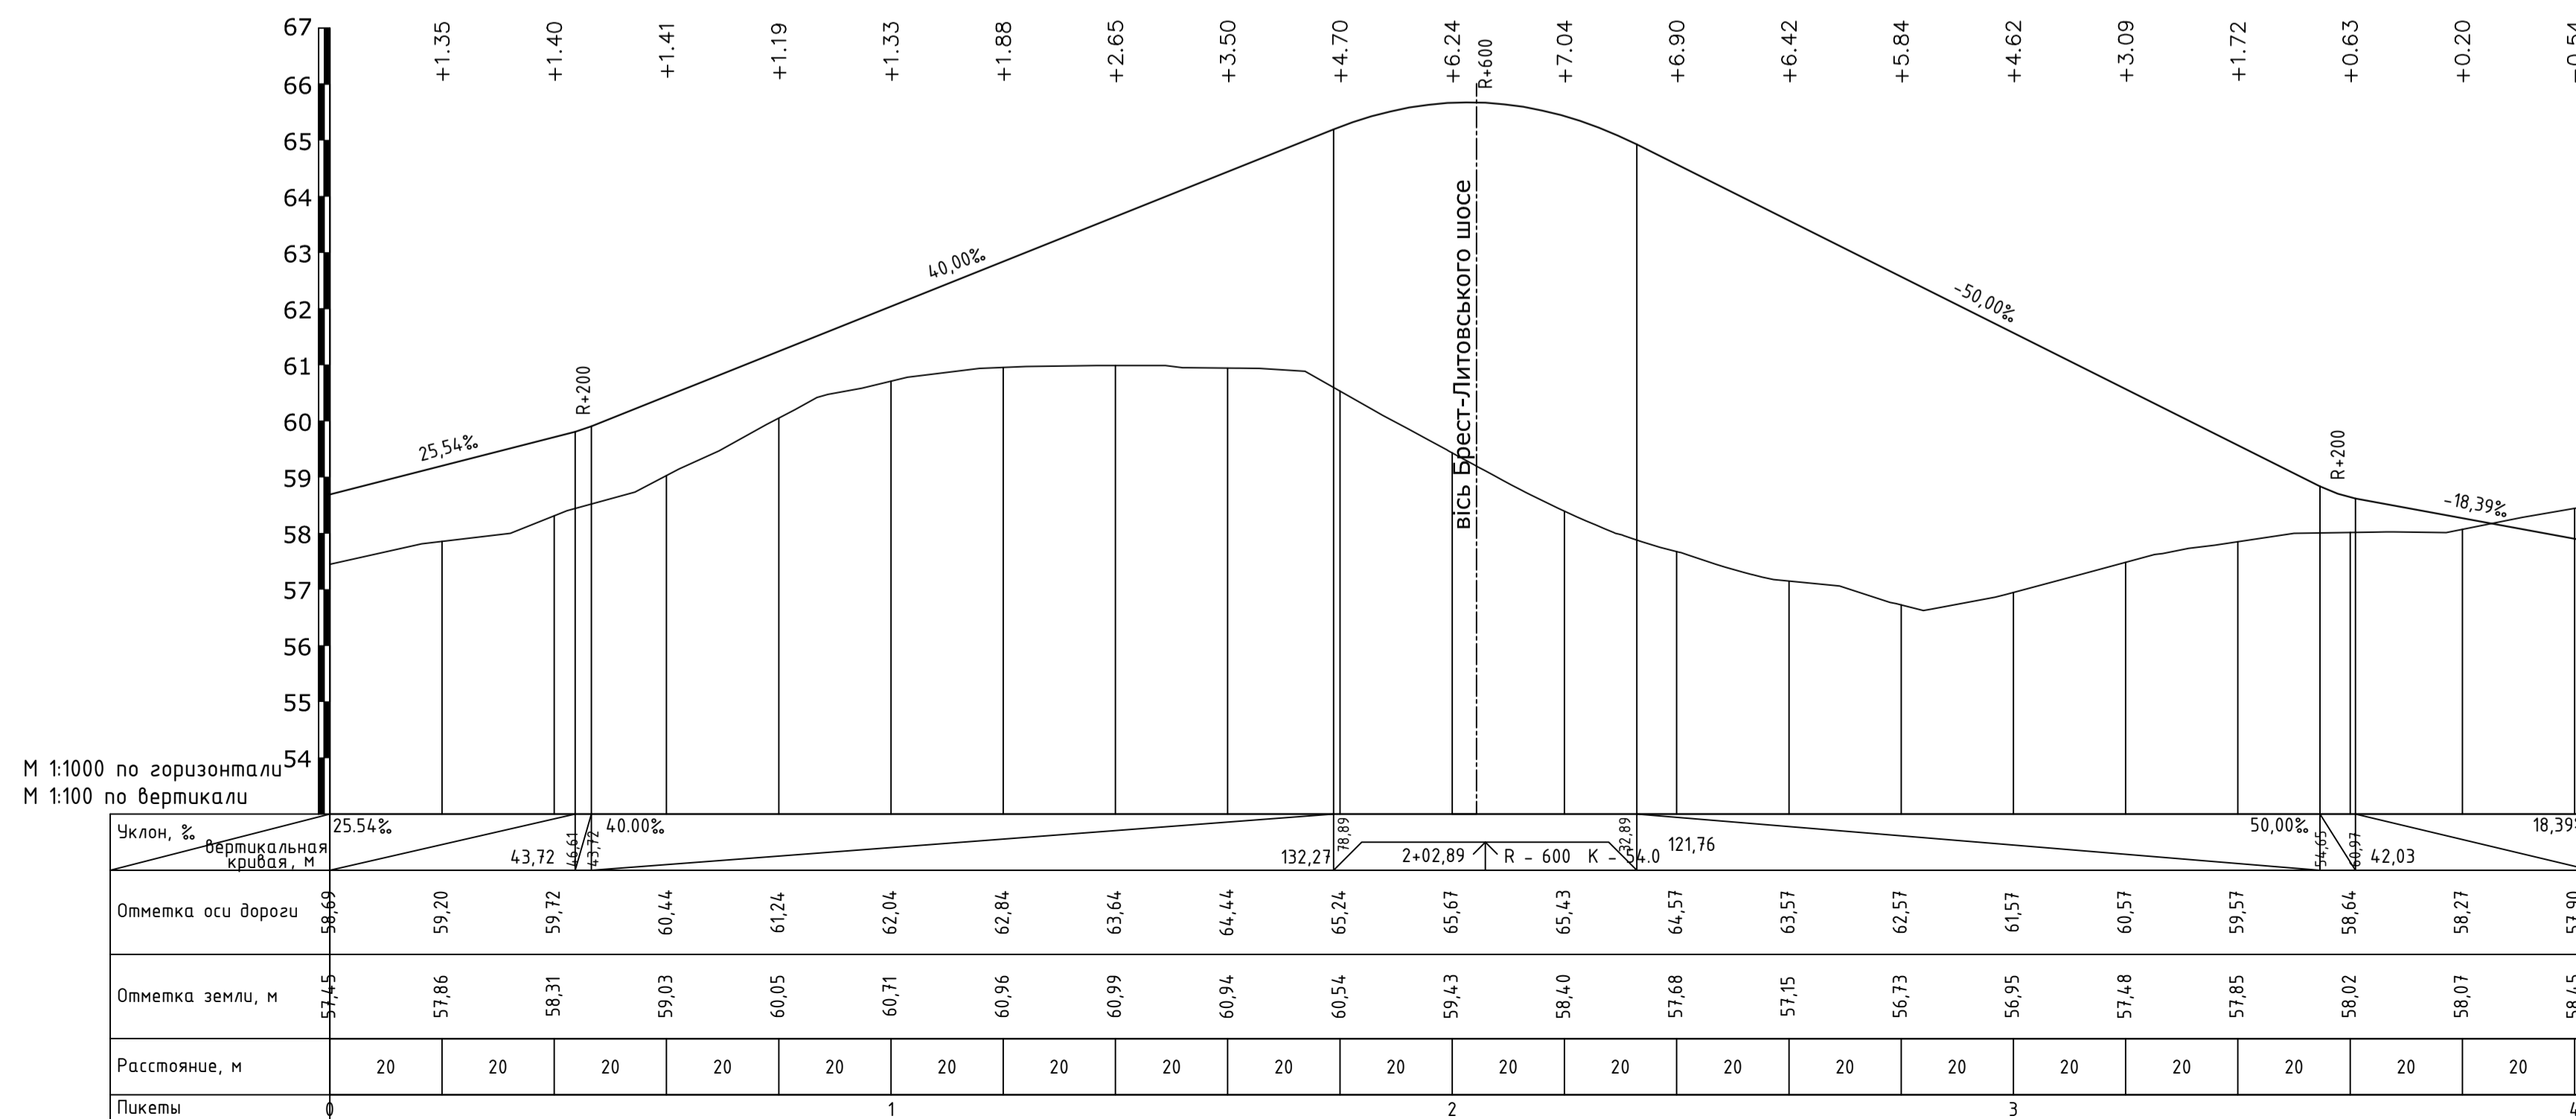

Дипломний проект					
Реконструкція дорожньо-транспортного перетину Брест-Литовське шосе - вул.Бударіна					
Зм.	Кіл.	Лист	№ док.	Підп.	Дата
Керівник	Осетрін М.М.				
Рецензент	Петруна				
Розробив	Лисий В.О.				
Зав. каф.	Дюмін М.М.				
Консульт.	Беспалов Д.О.				
Повздовжній профіль				КНУБіА кафедра МБ МБГ - 51	
Стадія		Лист	Листів		
ДП		15	21		