

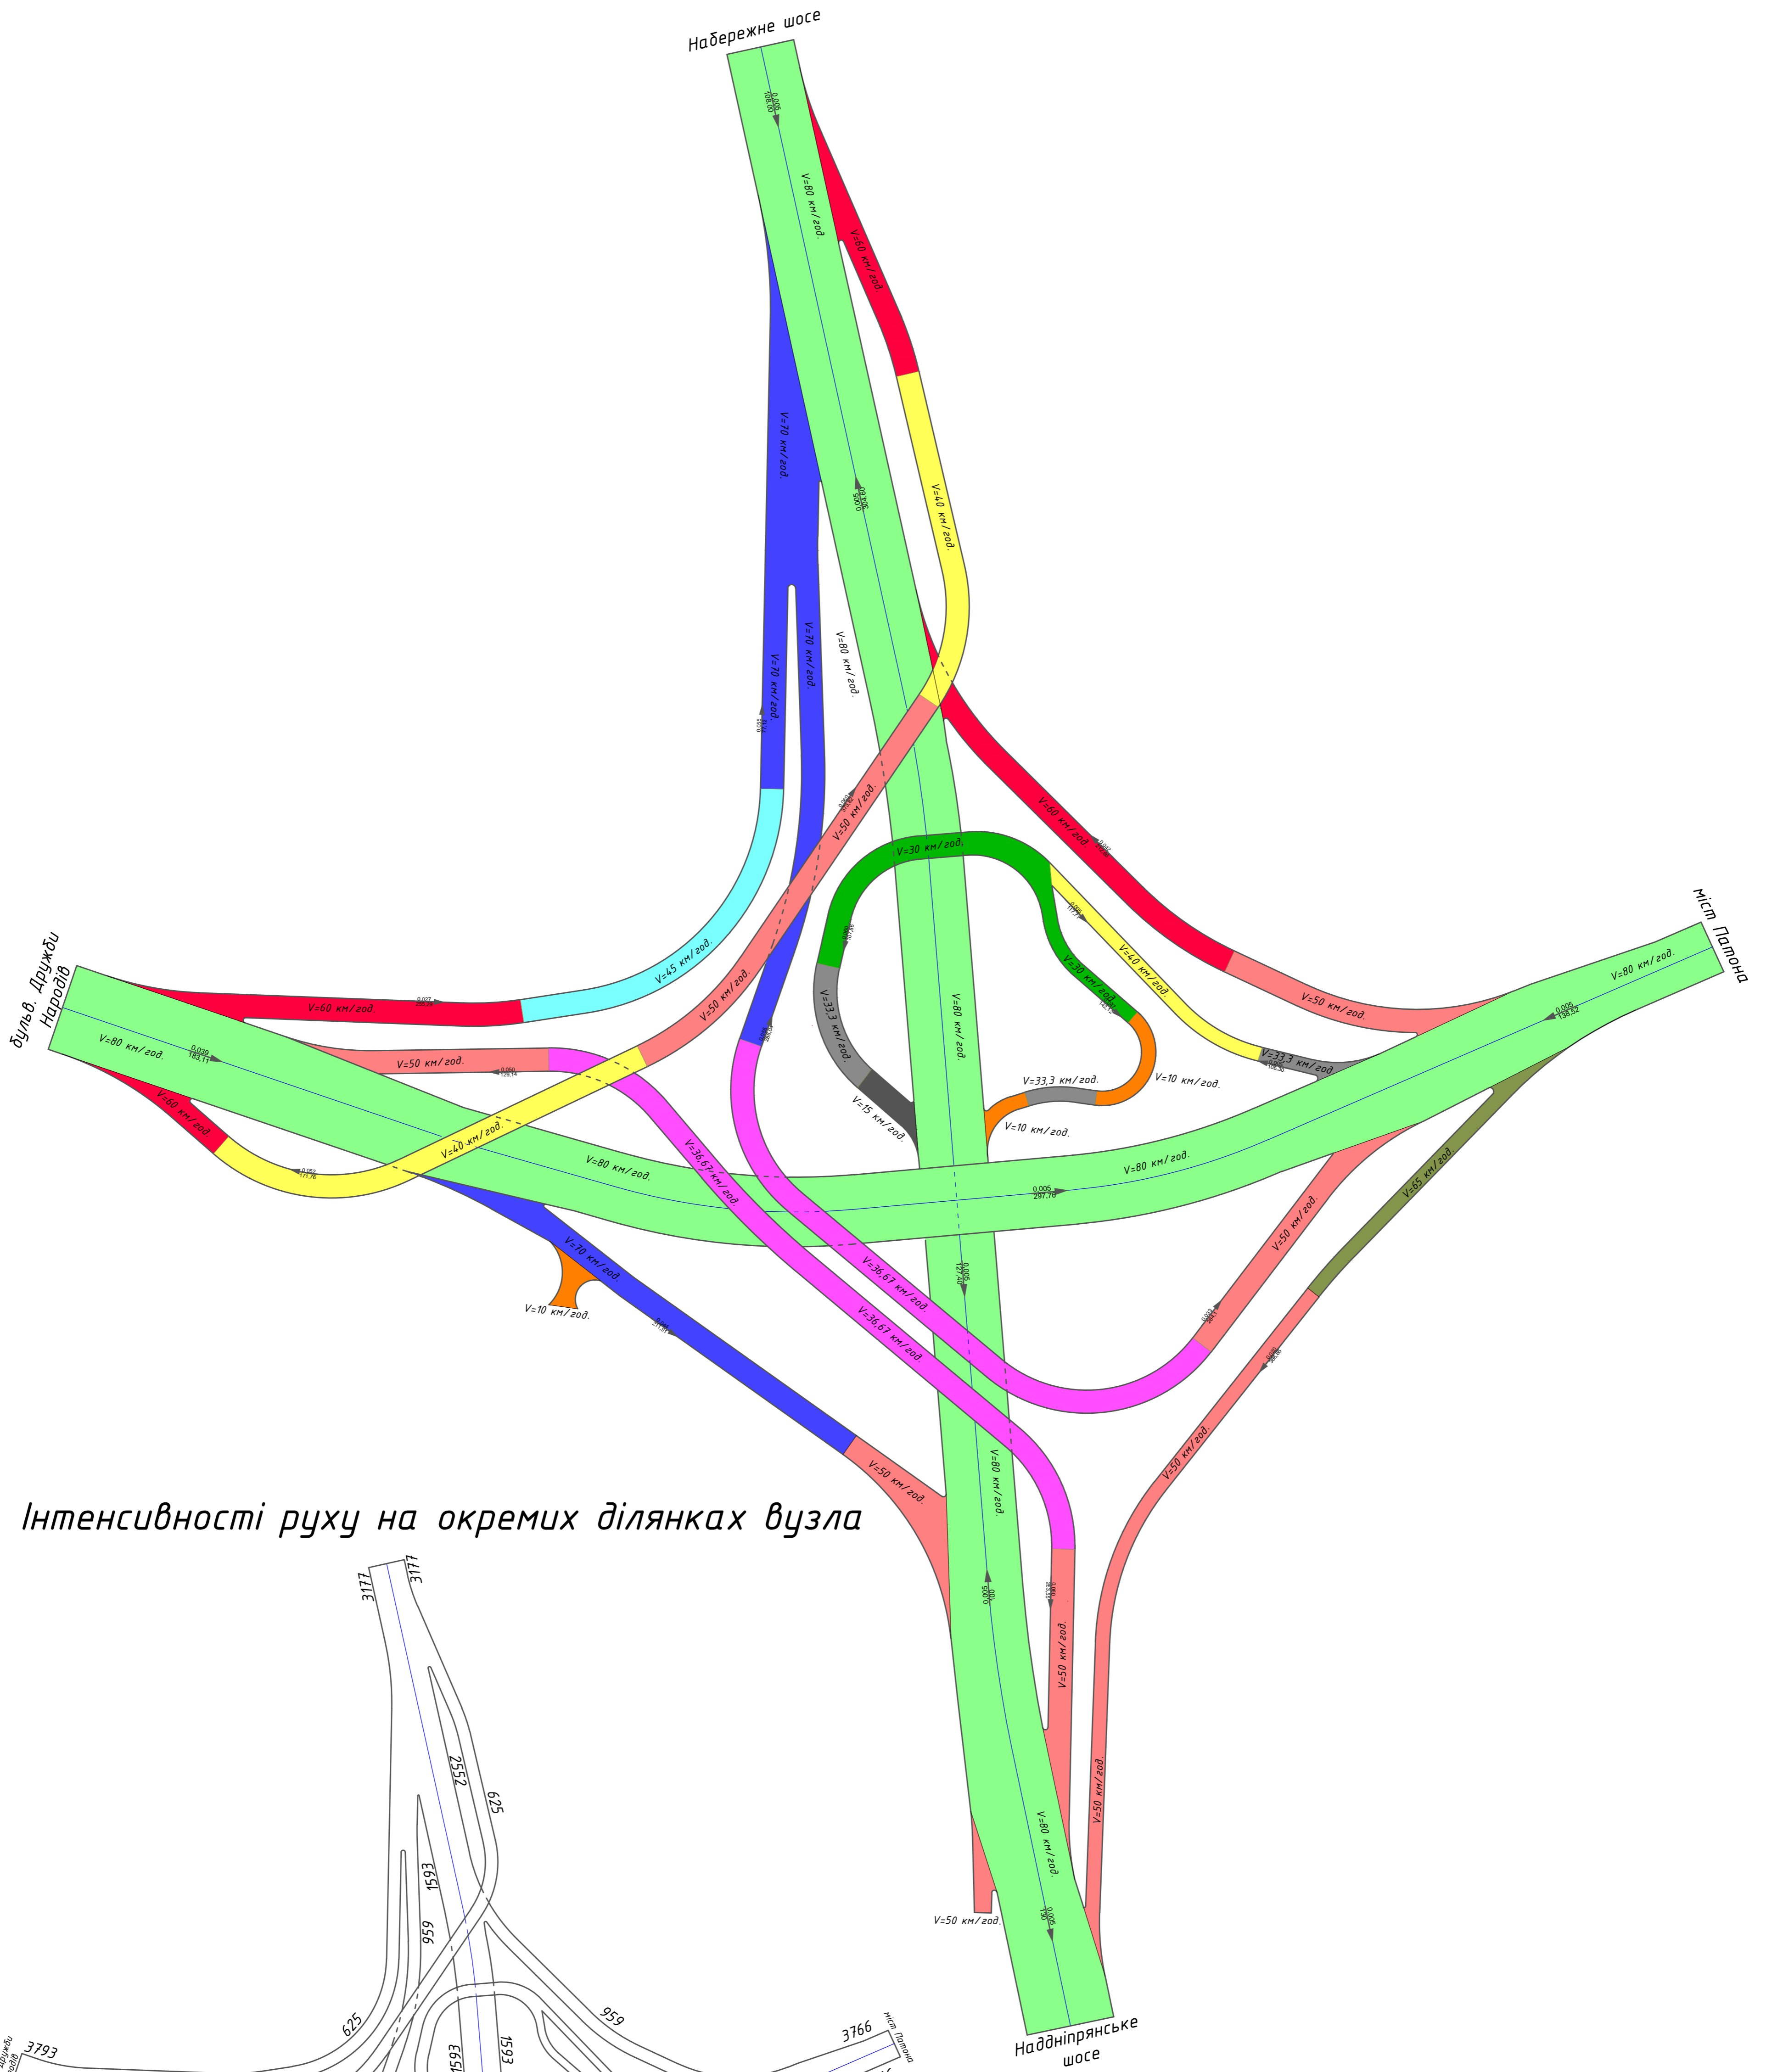


ОЦІНКА ШВИДКІСНОГО РЕЖИМУ РУХУ НА ВУЗЛІ (ВАРІАНТ 2)

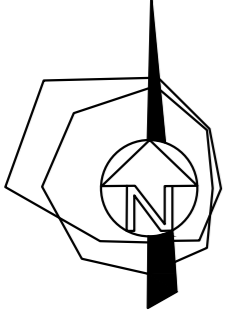

Інтенсивності руху на окремих ділянках вузла

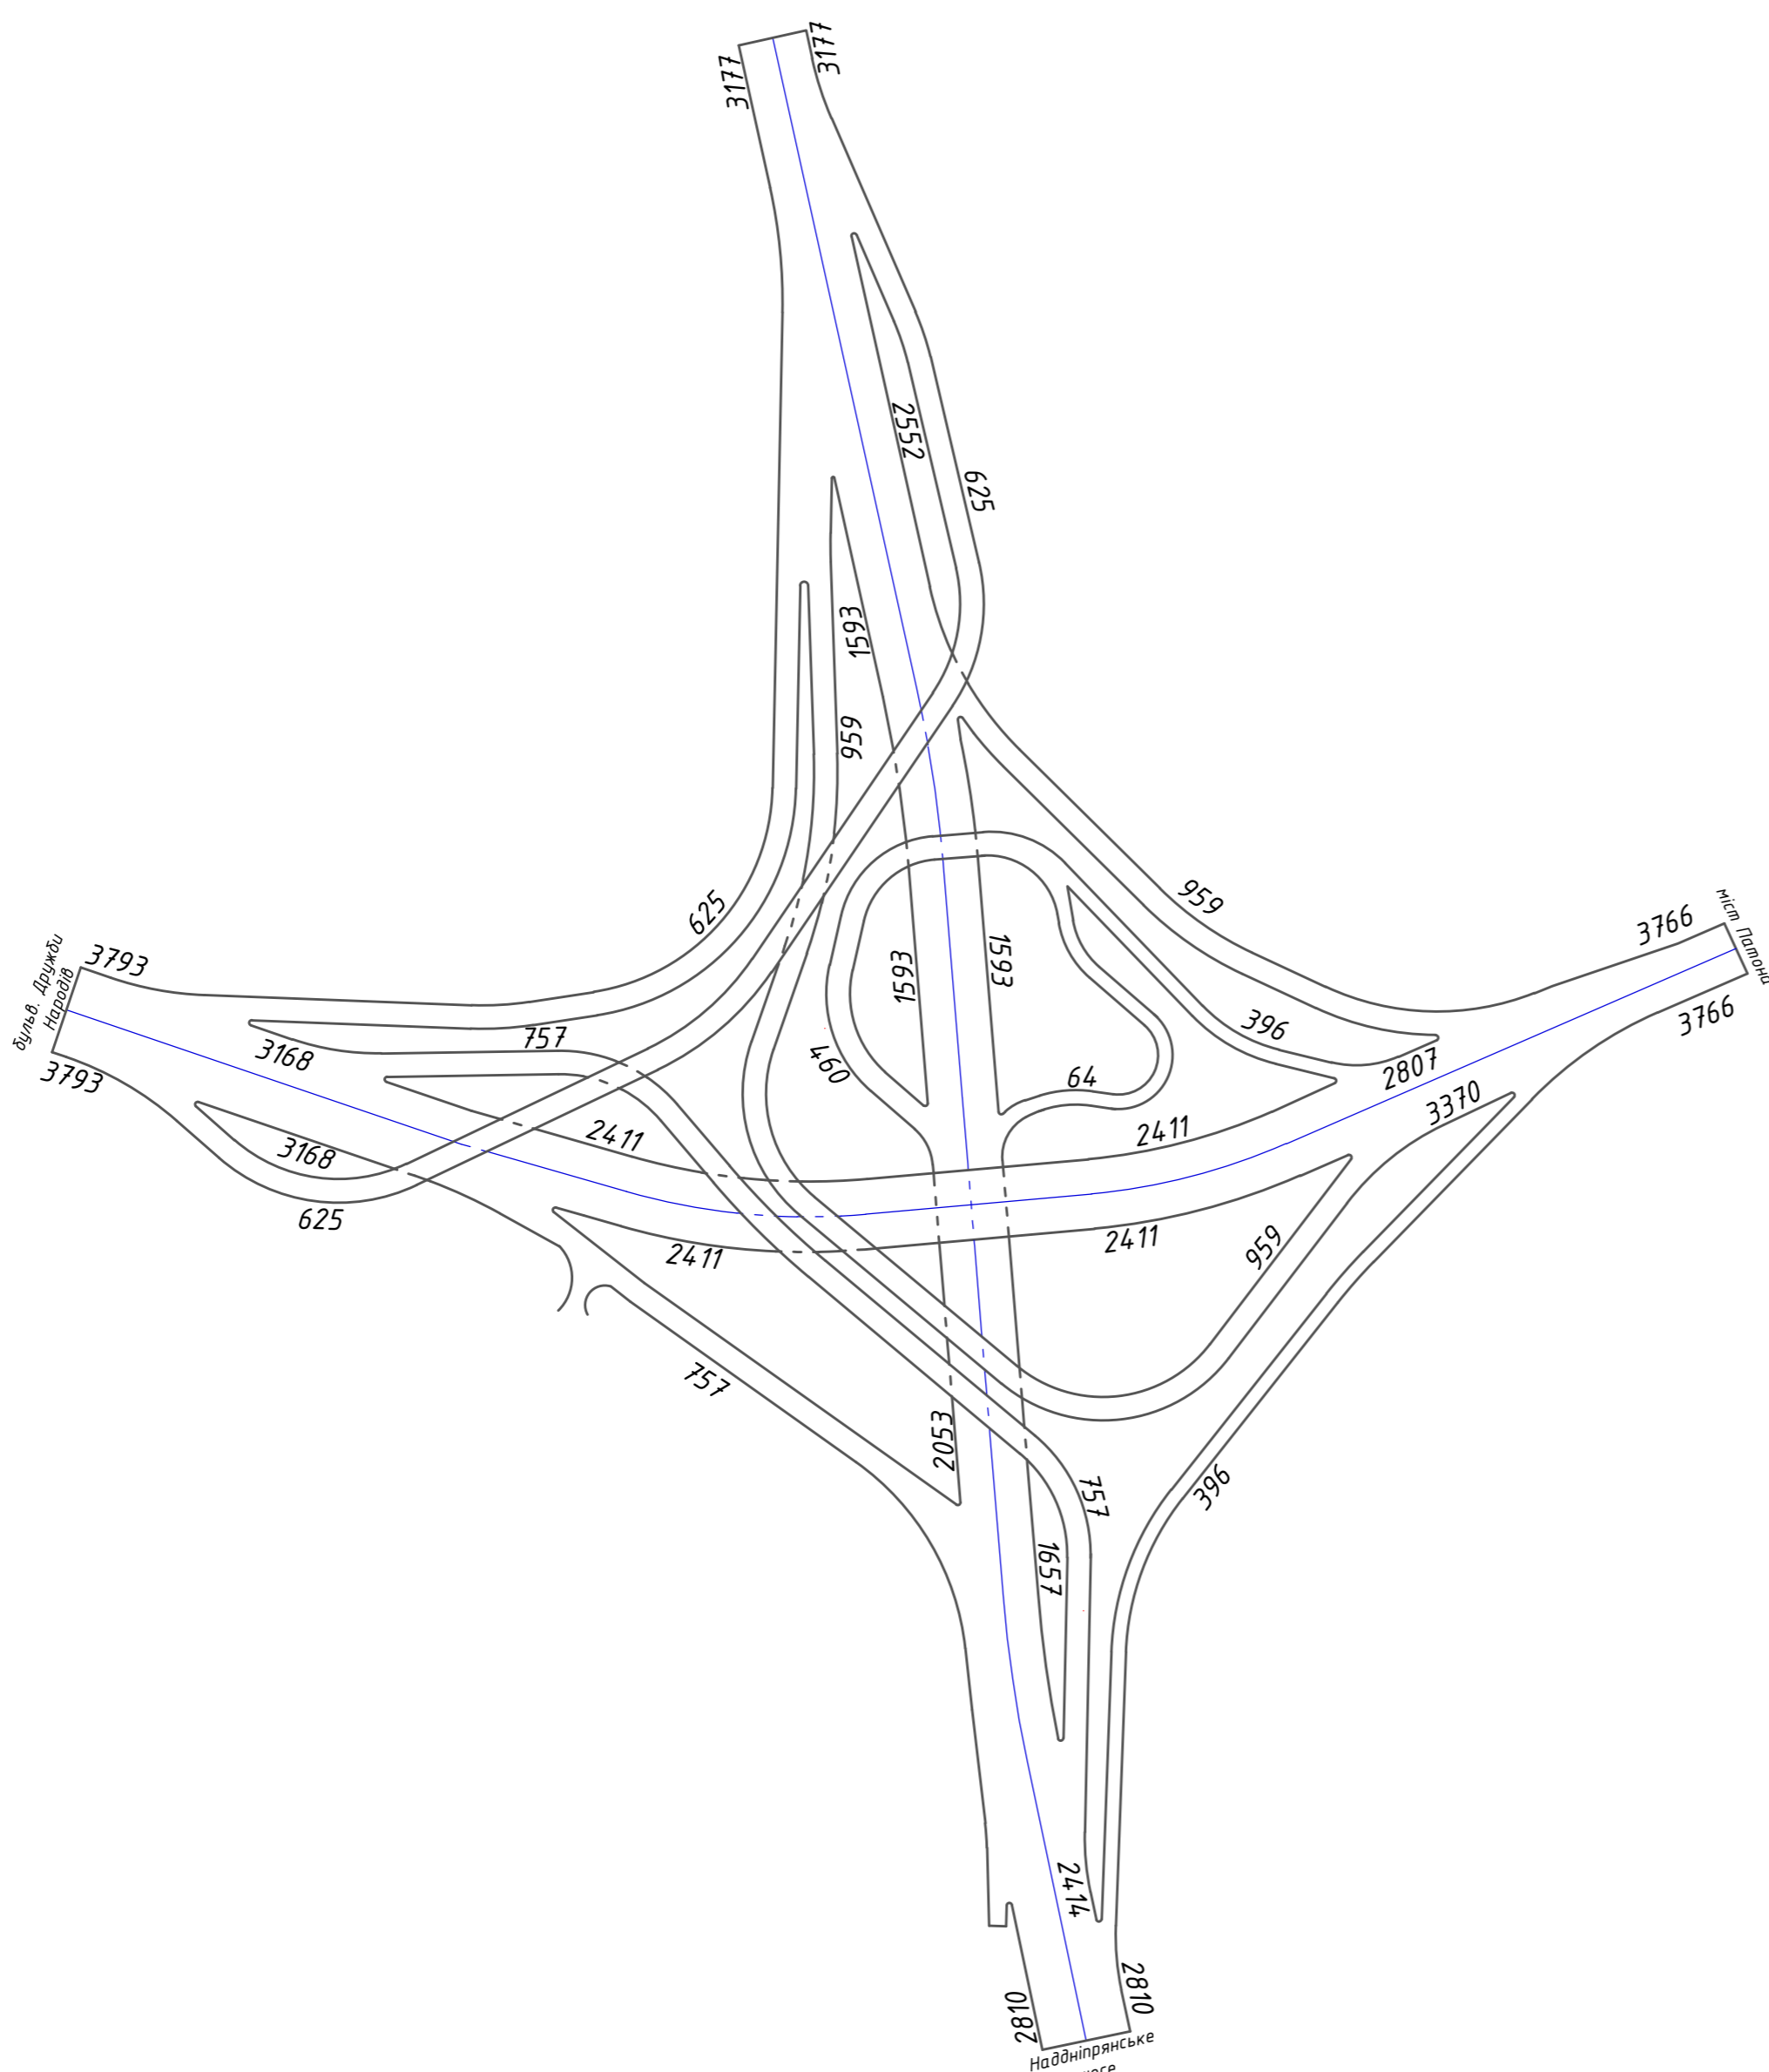

ДИПЛОМНИЙ ПРОЕКТ

Виконав	Прізвище	Підпис	Дата	Реконструкція дорожньо-транспортного вузла на підході до моста Патона (правий берег) в м. Києві	Стадія	Маса	Масштаб
	Тарасюк				ДП		
Керівник	Осетрін М. М.				Лист 9	Листів 22	
Зав. кафедри	Беспалов Д. О. Дьомін М. М.			Інтенсивність та оцінка швидкісного режиму на вузлі		КНУБІА кафедра МБ група МБГ-51	