



ПЛАН САМОРЕГУЛЬОВАНОГО КІЛЬЦЕВОГО ПЕРЕХРЕСТЯ М1:500

Типовий поперечний профіль магістралі районного значення(1-3) в найзначнішому місті

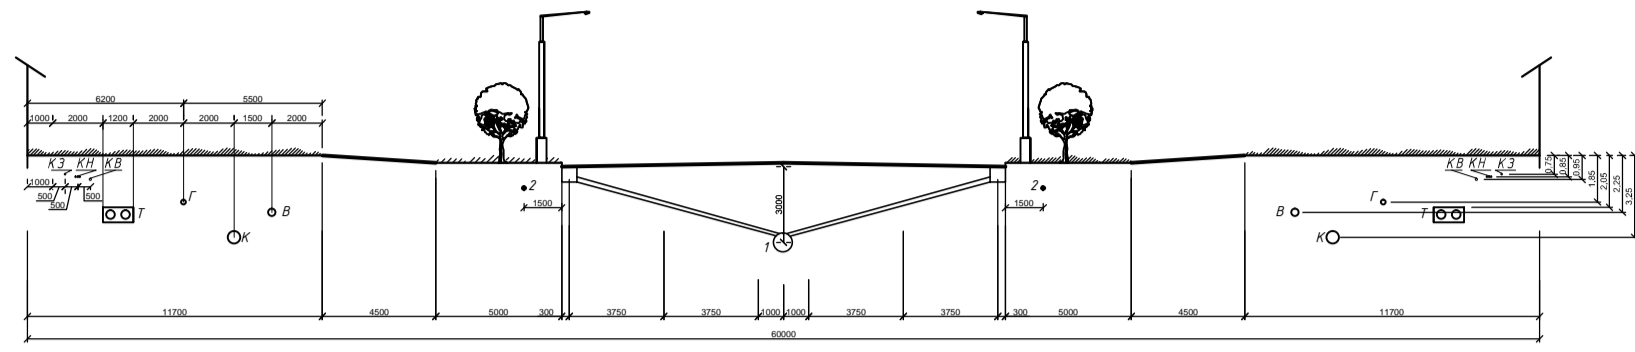



Типовий поперечний профіль магістралі районного значення(2-4) в найзначнішому місті

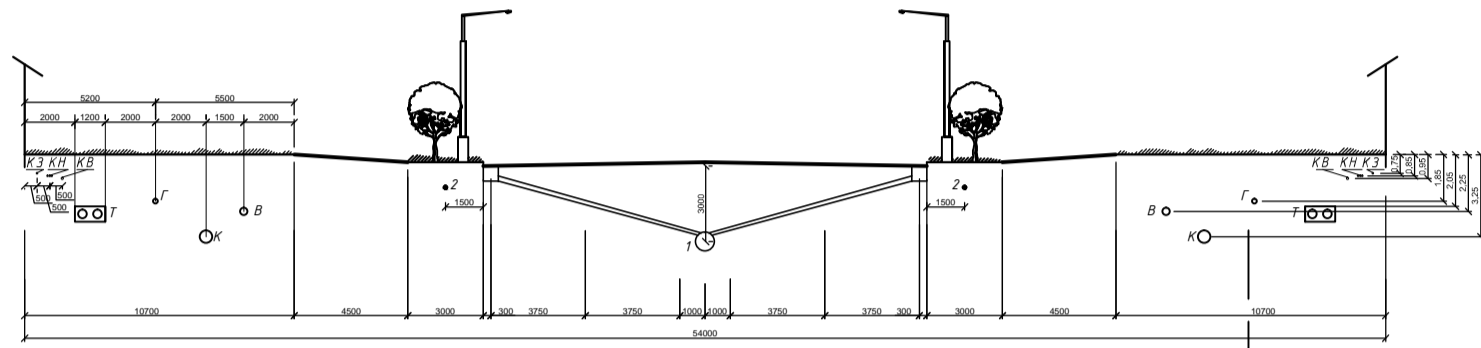

1 - Водостік
2 - Кабелі освітлення
В - Водогін з пластмасових труб
К - Каналізація побутова
Г - Газопровід високого тиску 0.3-0.6 МПа

Т - Теплопровід
КН - Кабелі низької напруги
КВ - Кабелі високої напруги
КЗ - Кабелі зв'язку

Картограма інтенсивності руху транспорту та пішоходів

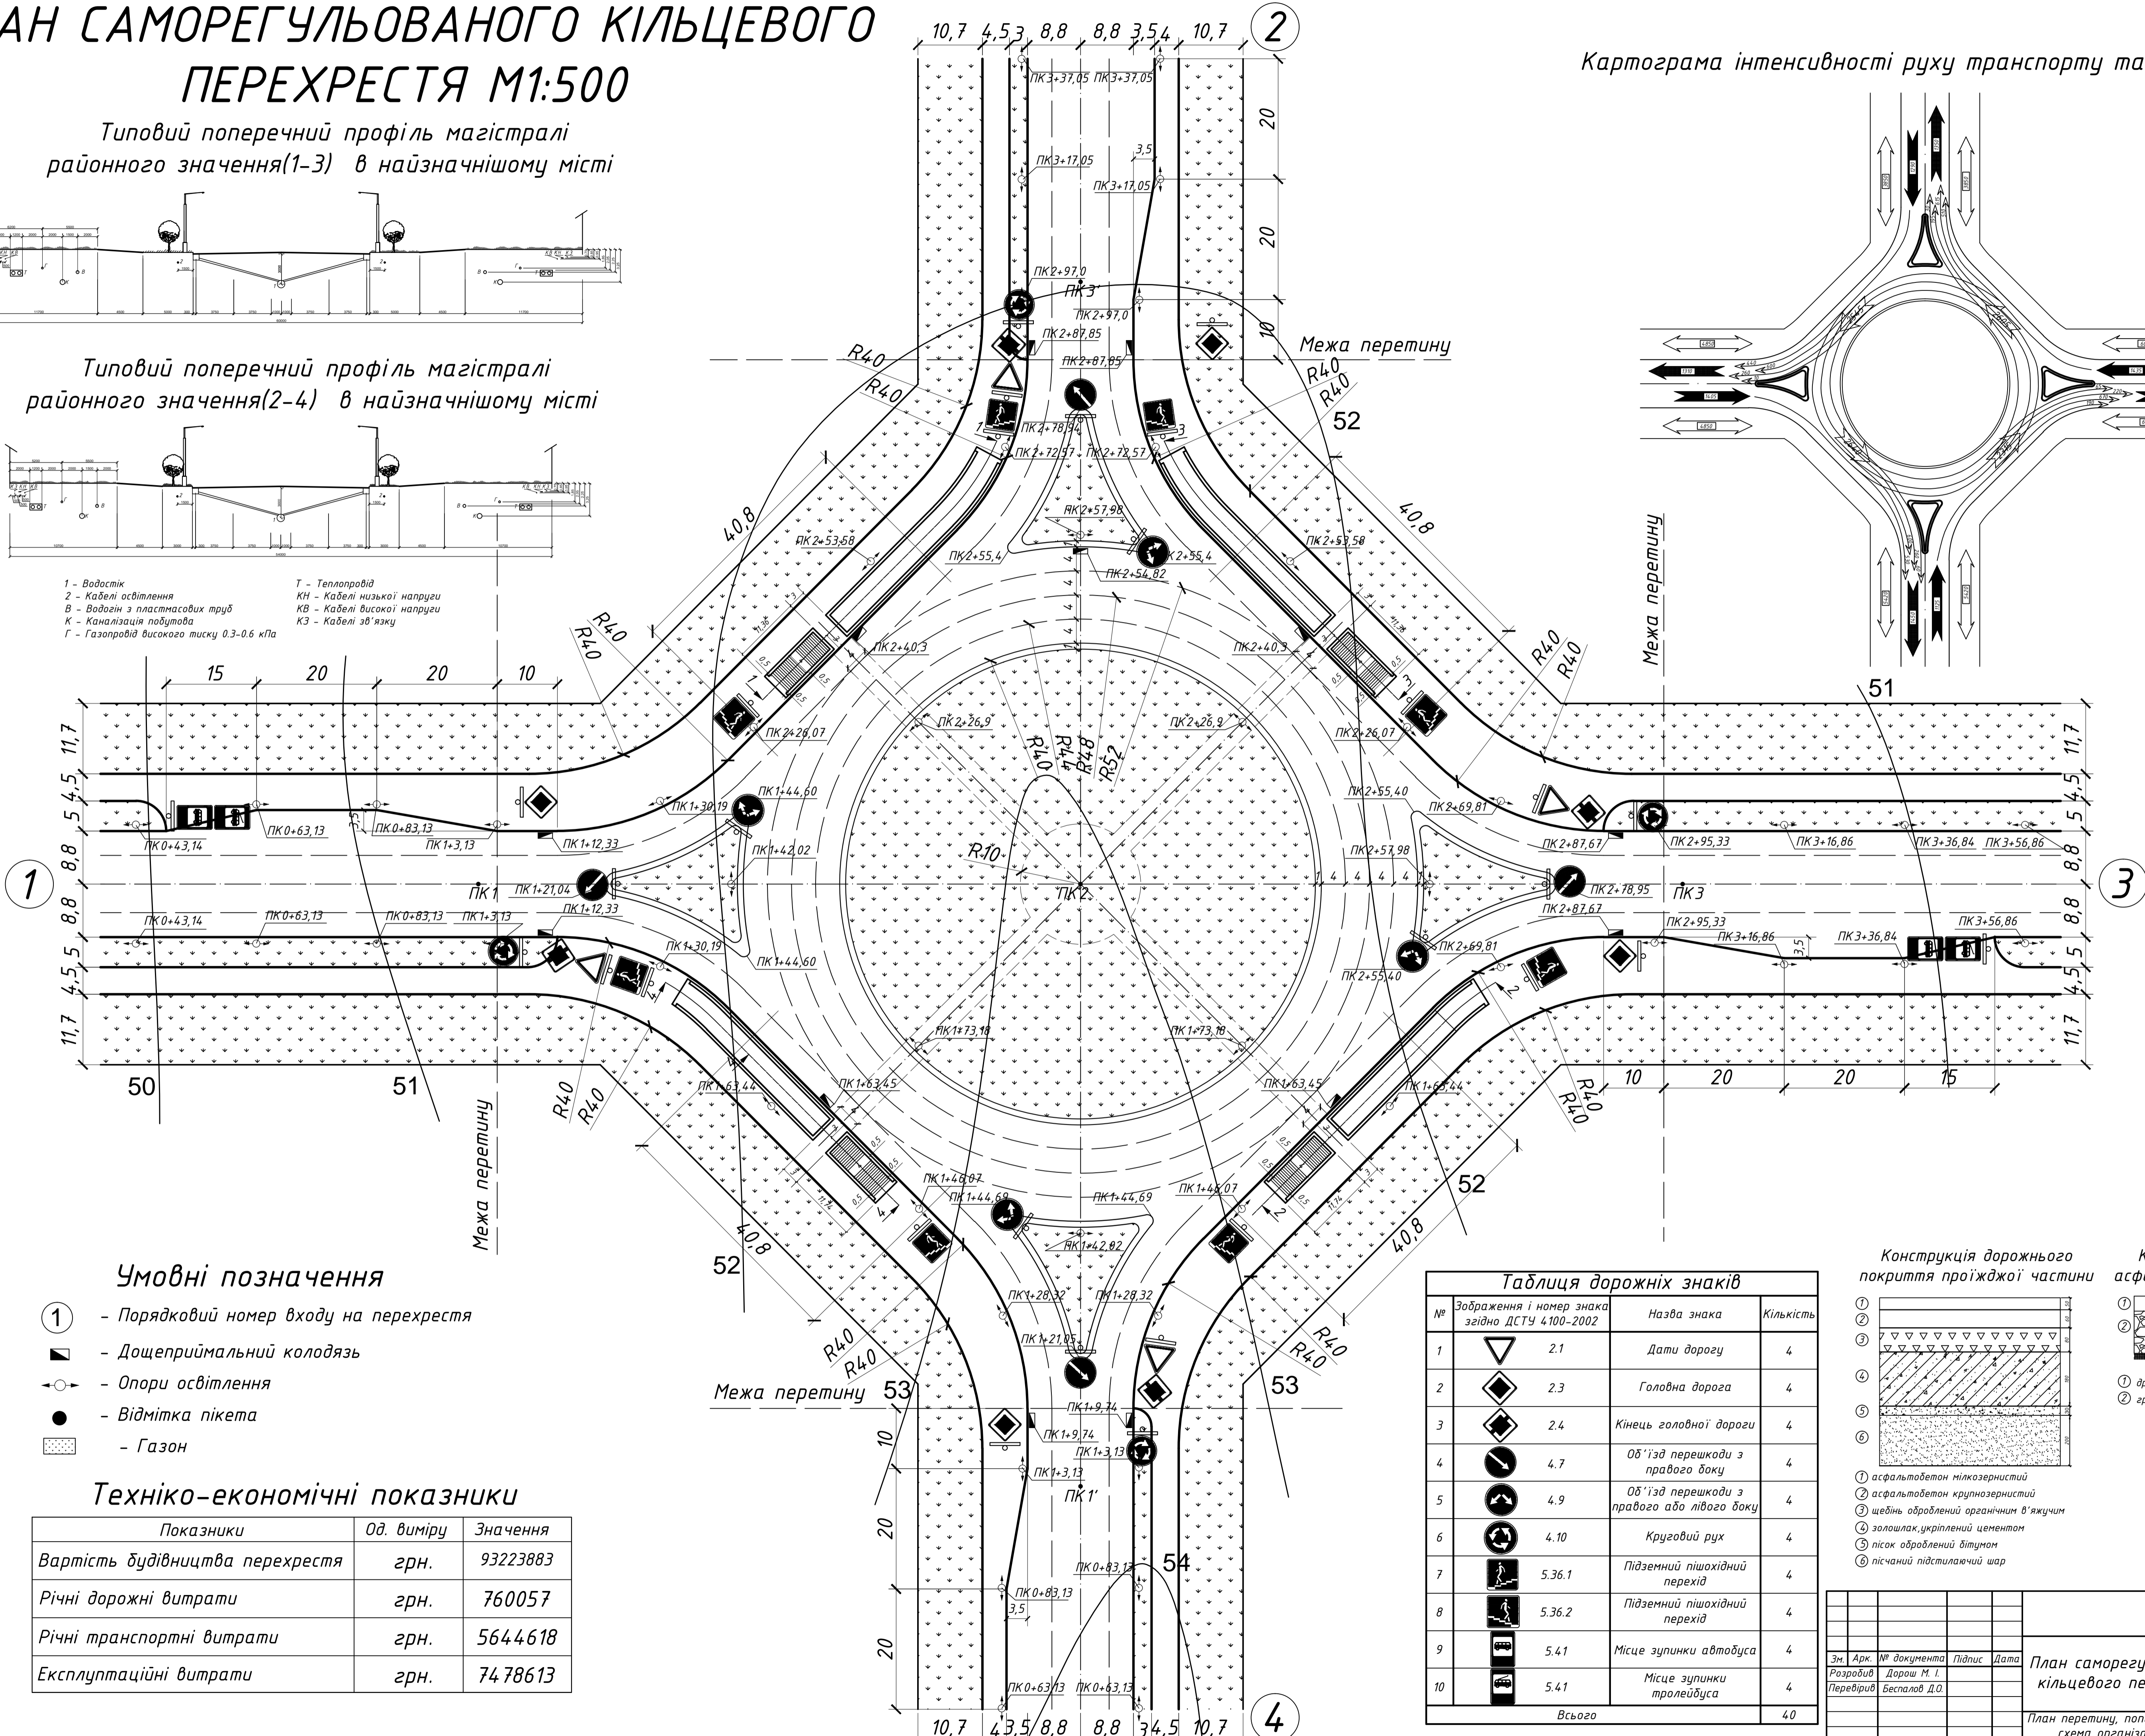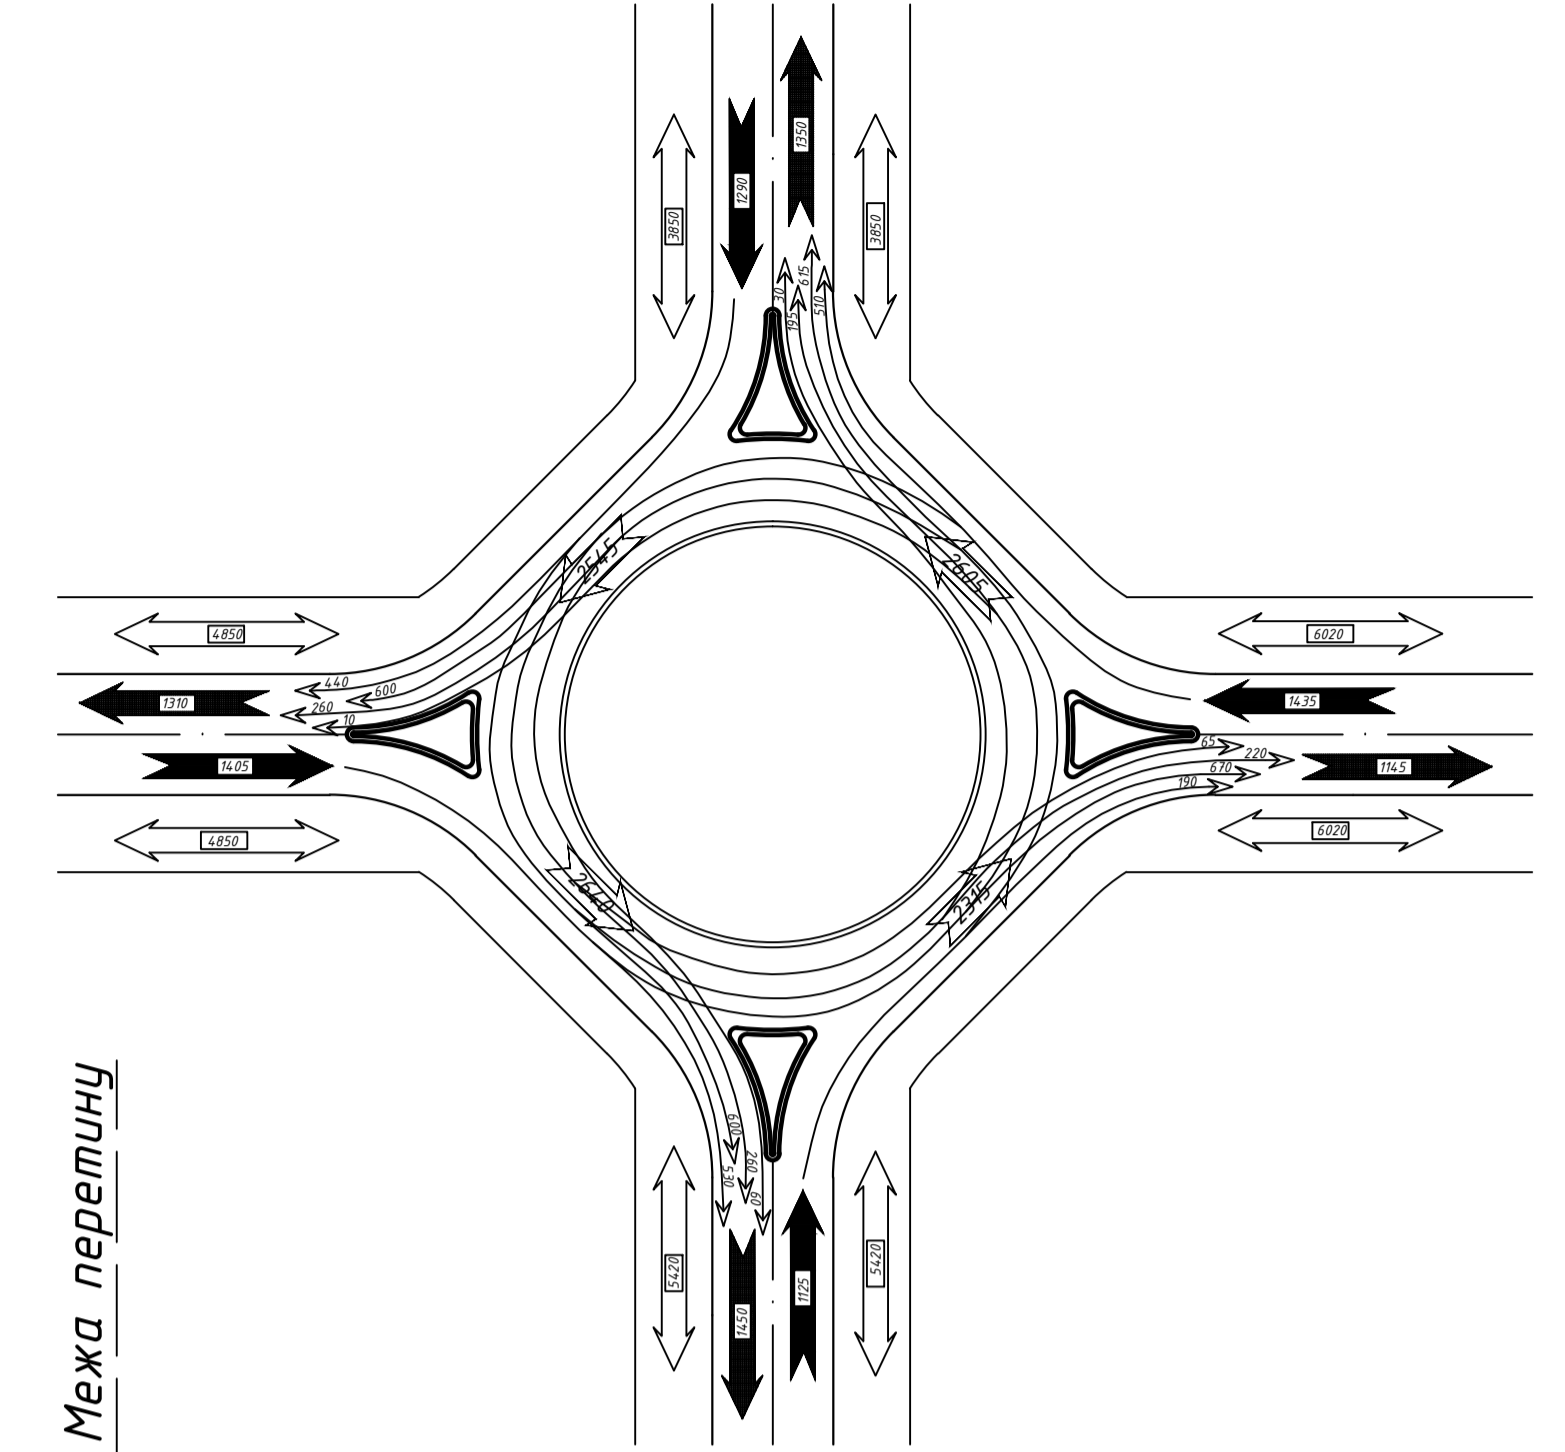

Умовні позначення

- ① - Порядковий номер входу на перехрестя
- - Дощеприймальний колодязь
- - Опори освітлення
- - Відмітка пікета
- ▨ - Газон


Техніко-економічні показники

Показники	Од. виміру	Значення
Вартість будівництва перехрестя	грн.	93223883
Річні дорожні витрати	грн.	760057
Річні транспортні витрати	грн.	5644618
Експлуатаційні витрати	грн.	74 78613

Таблиця дорожніх знаків


№	Зображення і номер знака згідно ДСТУ 4.100-2002	Назва знака	Кількість
1	2.1	Дати дорожню	4
2	2.3	Головна дорога	4
3	2.4	Кінець головної дороги	4
4	4.7	Об'їзд перешкоди з правого боку	4
5	4.9	Об'їзд перешкоди з правого або лівого боку	4
6	4.10	Круговий рух	4
7	5.36.1	Підземний пішохідний перехід	4
8	5.36.2	Підземний пішохідний перехід	4
9	5.41	Місце зупинки автобуса	4
10	5.41	Місце зупинки тролейбуса	4
Всього			40

Конструкція дорожнього покриття проїжджої частини

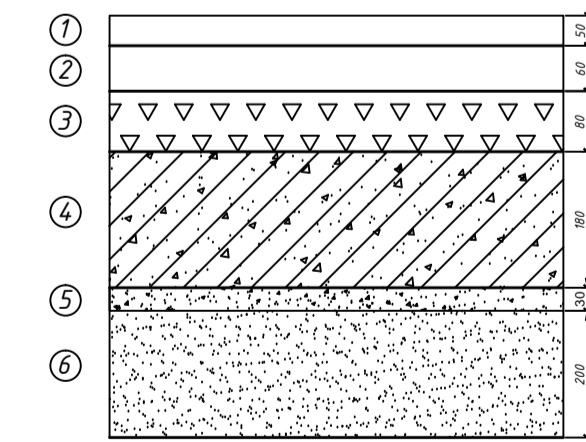

- ① асфальтобетон мілкозернистий
- ② асфальтобетон крупнозернистий
- ③ щебінь оброблений органічним в'язучим
- ④ золошлак, укріплений цементом
- ⑤ пісок оброблений вітумом
- ⑥ піщаний підстилячий шар

Конструкція тротуару з асфальтобетонним покриттям

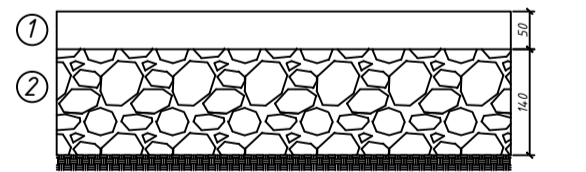

- ① дрібнозернистий асфальтобетон
- ② гранітний щедрий

КНУБіА				Литера		
Зм.	Арк.	№ документа	Підпис	Дата	Масштаб	Стадія
Розробив	Дорош М.І.				1:500	
Перевірив	Беспалов Д.О.					
План саморегульованого кільцевого перехрестя				Лист 1		
План перетину, поперечні профілі, схема організації руху, конструкція дорожнього одязу				Лист 3		