


КЛАСИФІКАЦІЯ ПЕРЕТИНІВ В РІЗНИХ РІВНЯХ


ТИПИ ПЕРЕТИНІВ ВУЗЛІВ

ТИПИ ПРИМИКАНЬ ВУЗЛІВ


Конюшиноподібний тип

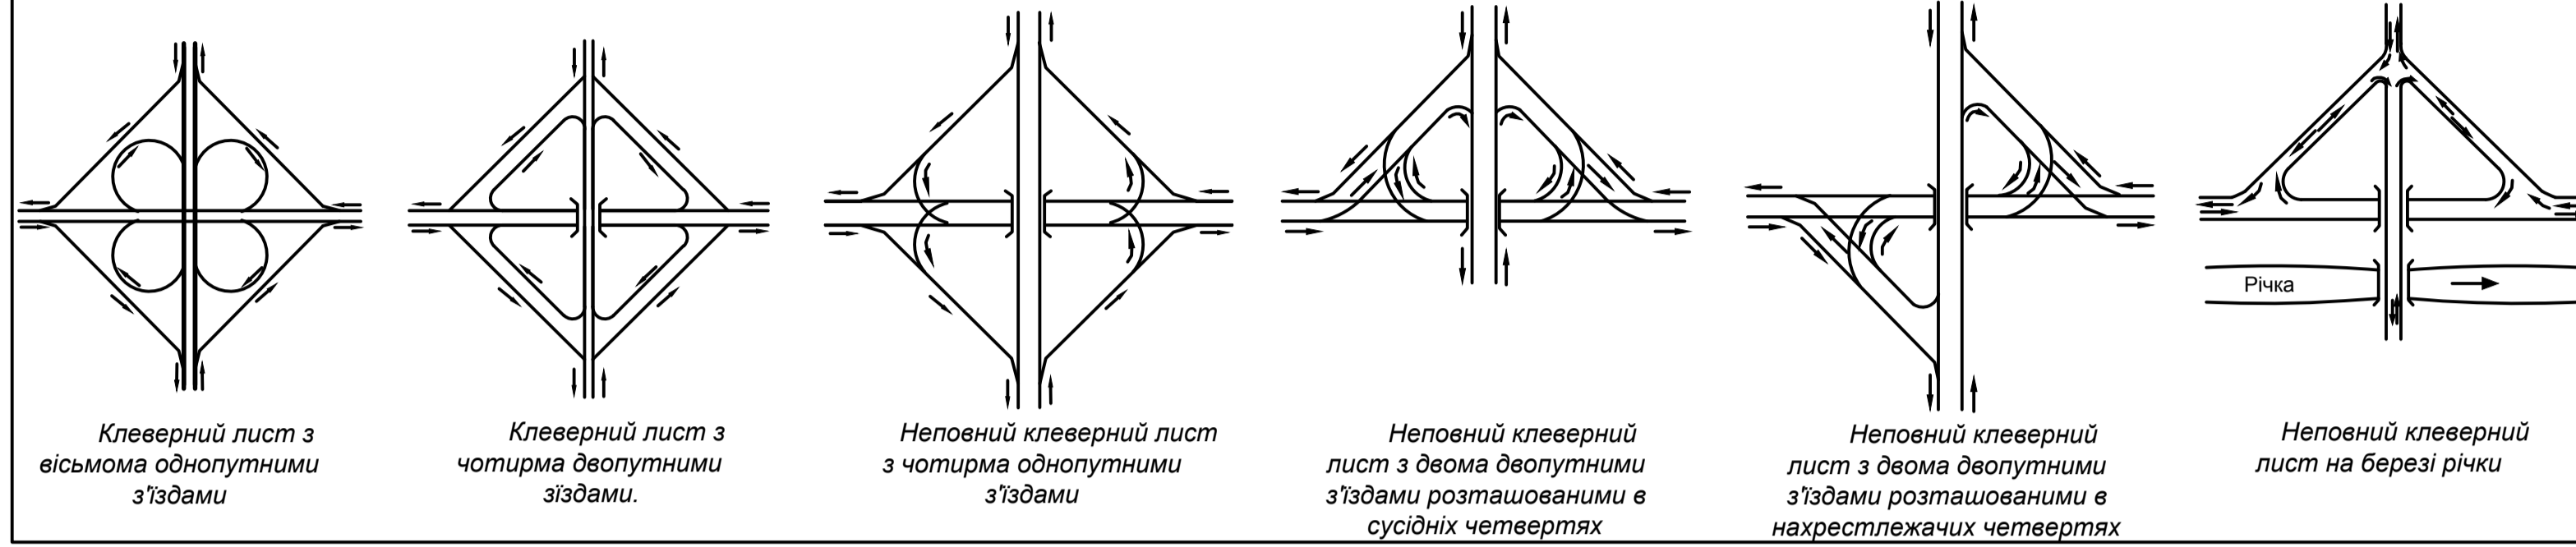


Тип труба

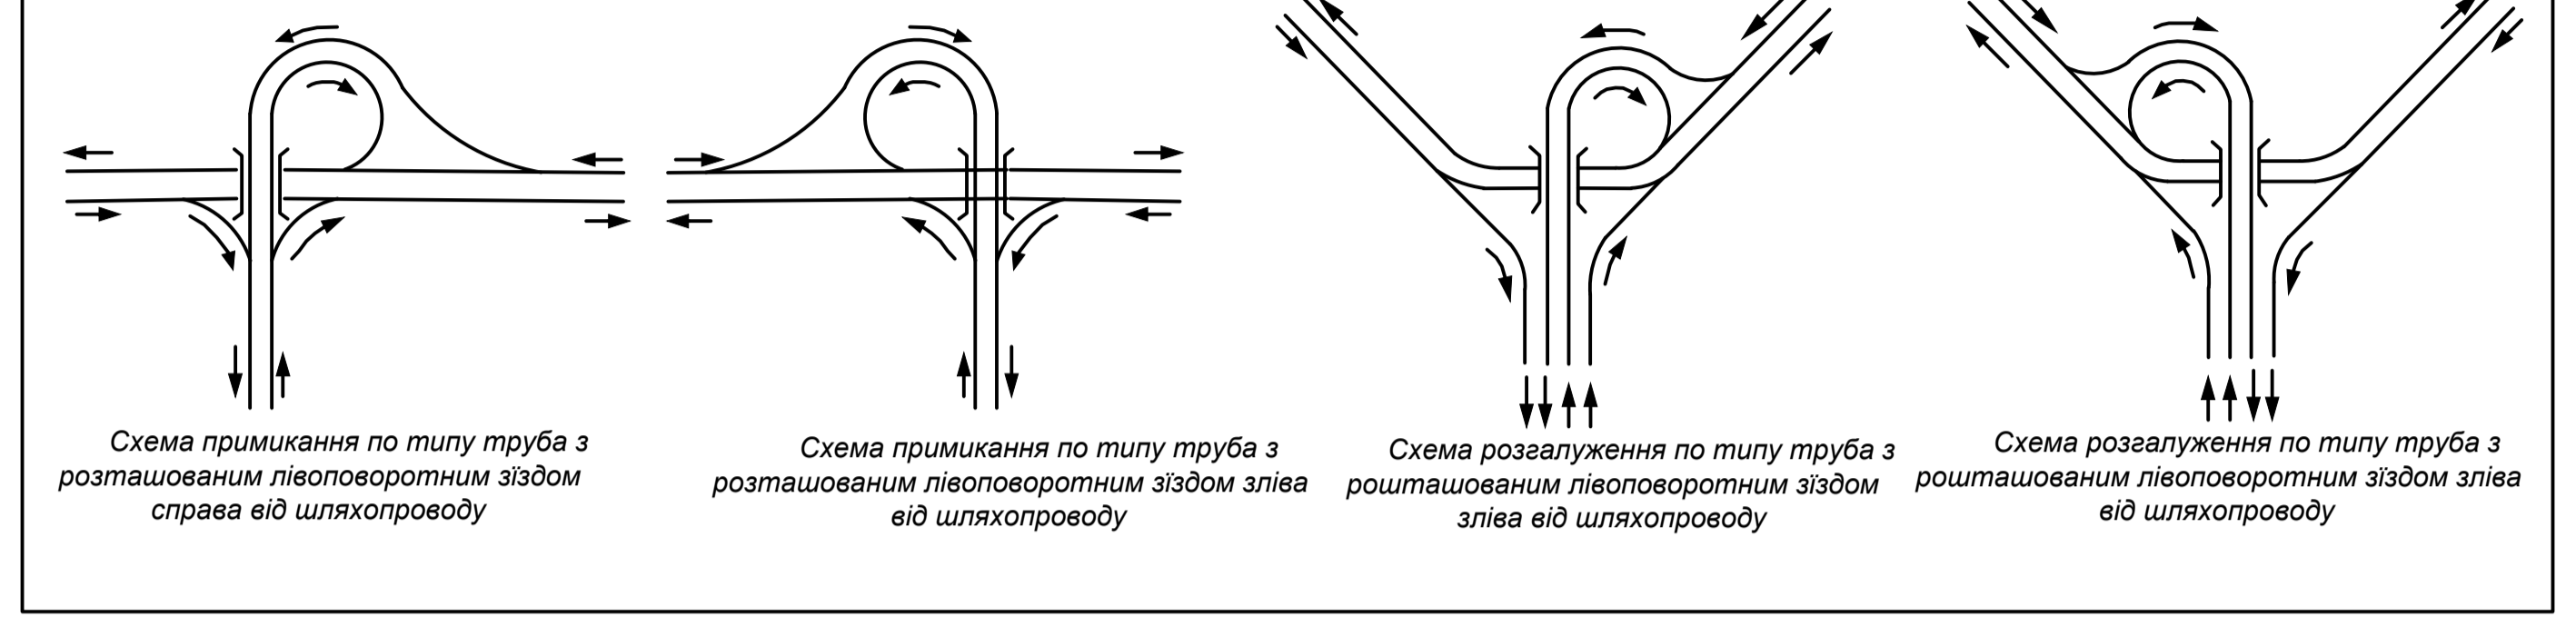


Кільцевий тип

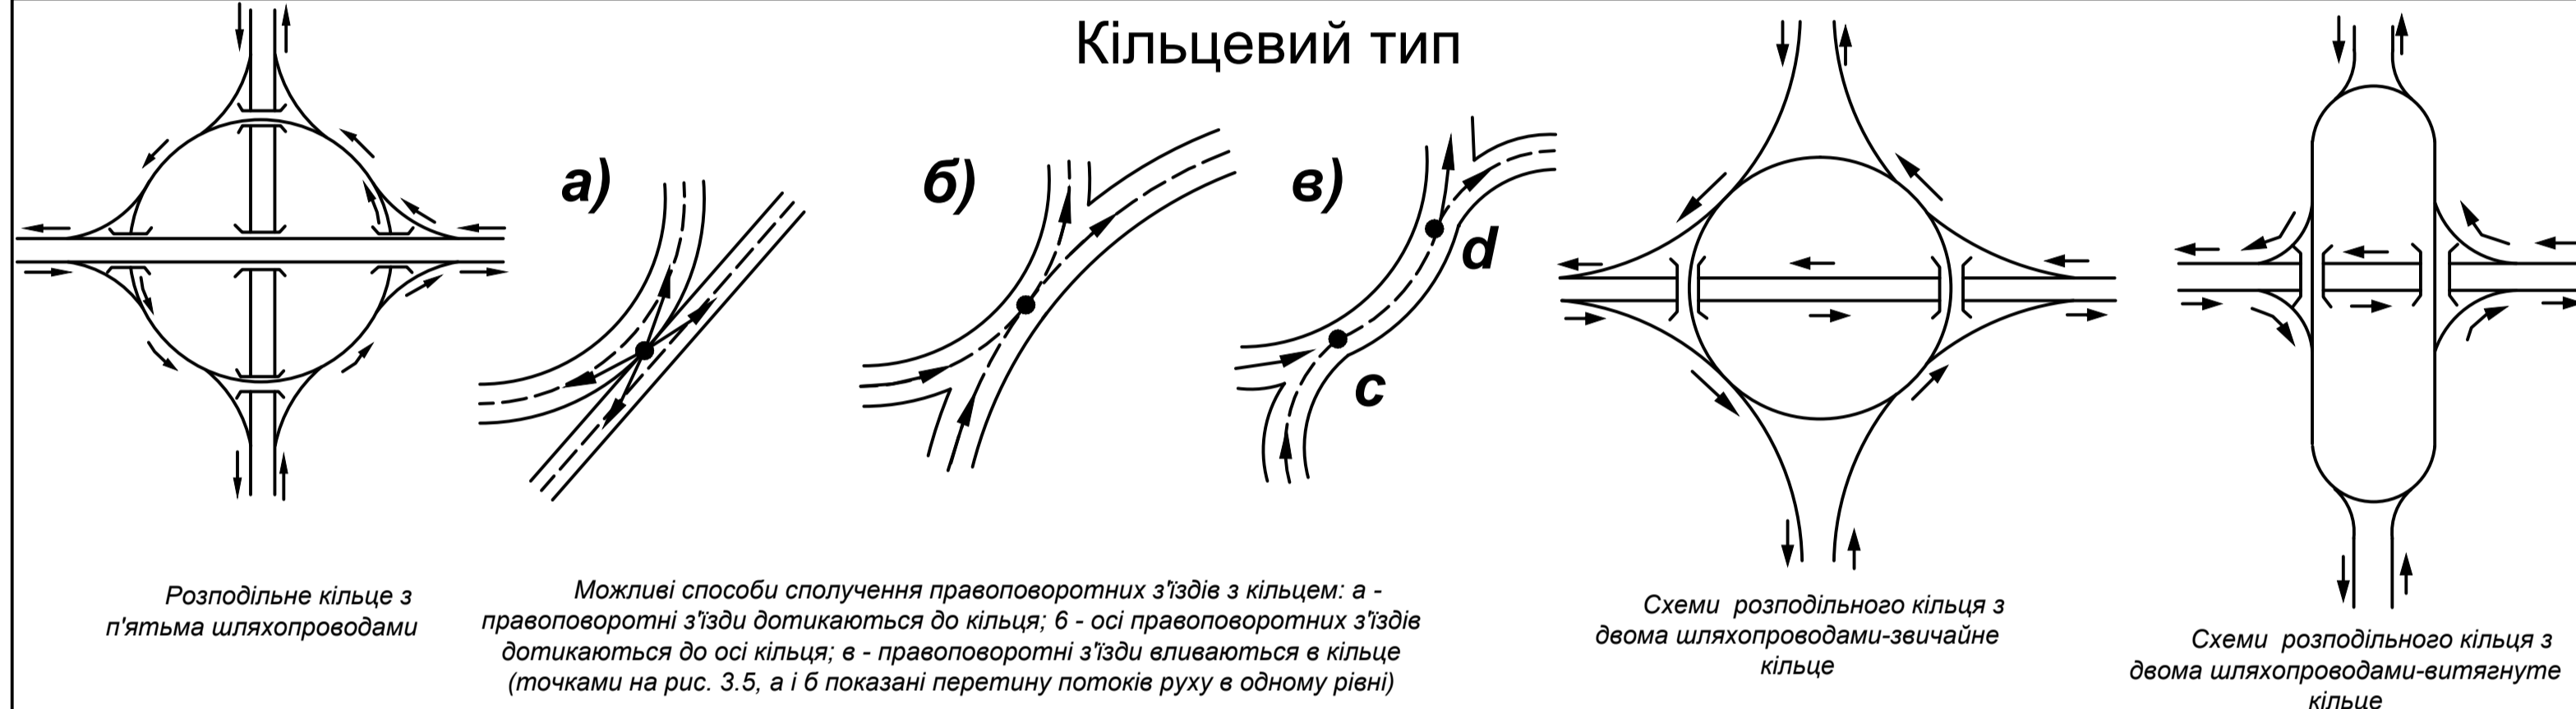


Конюшиноподібний тип

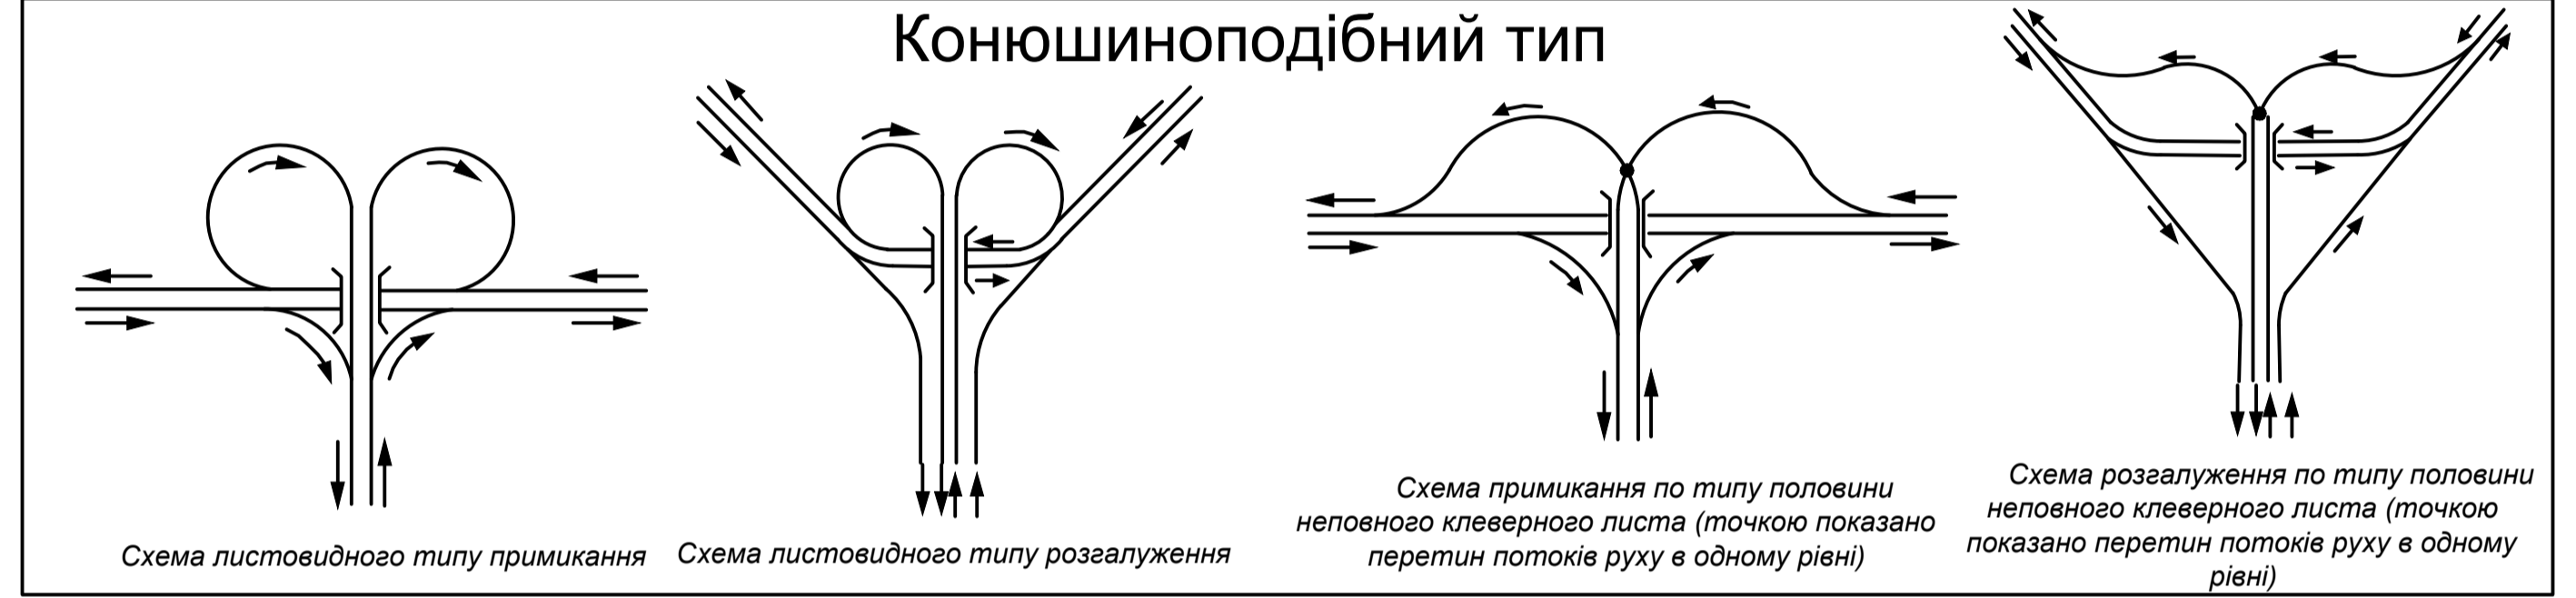


Кільцевий тип

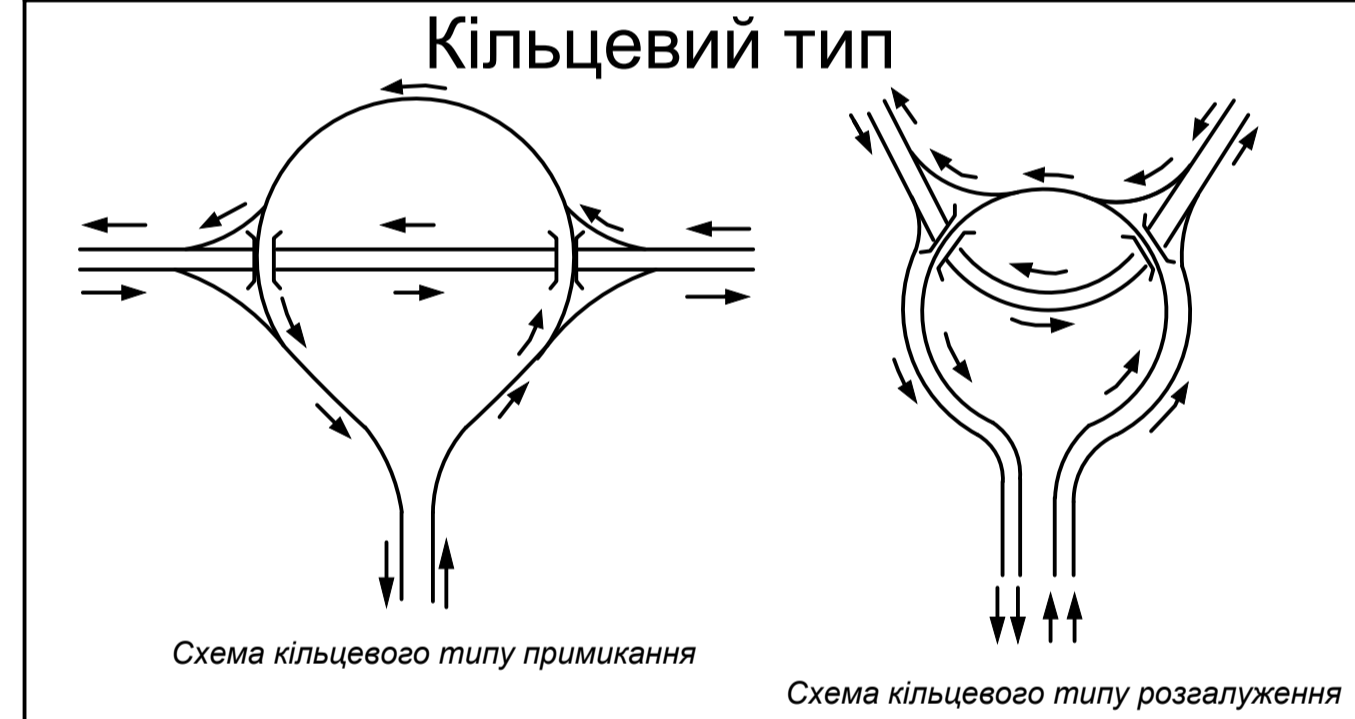



Петлевидний тип

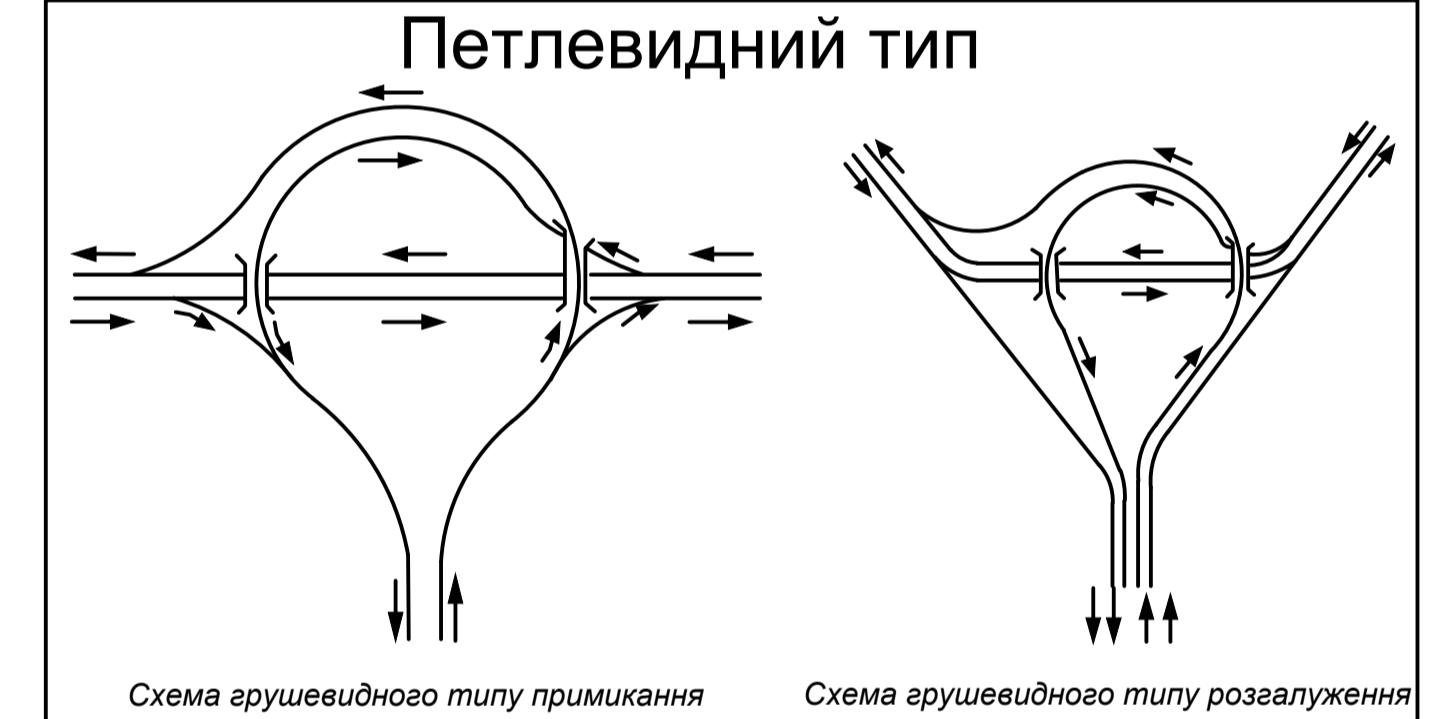

Ромбовидний тип

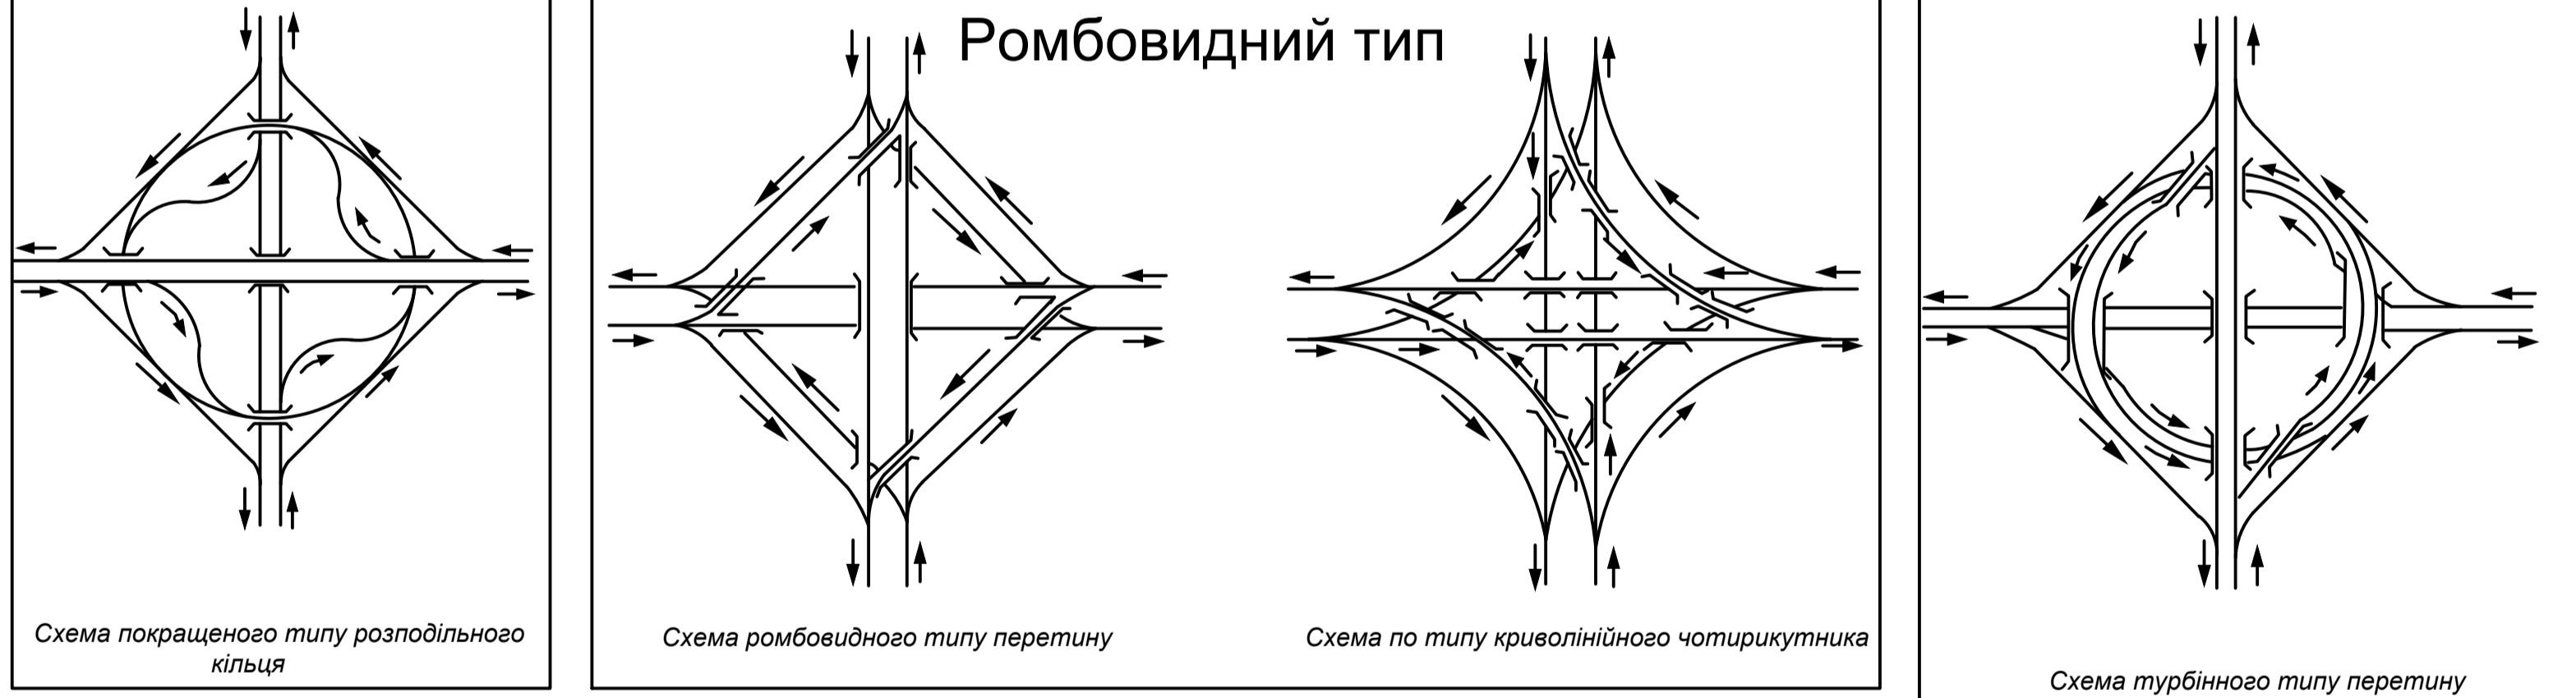

Петлевидний тип

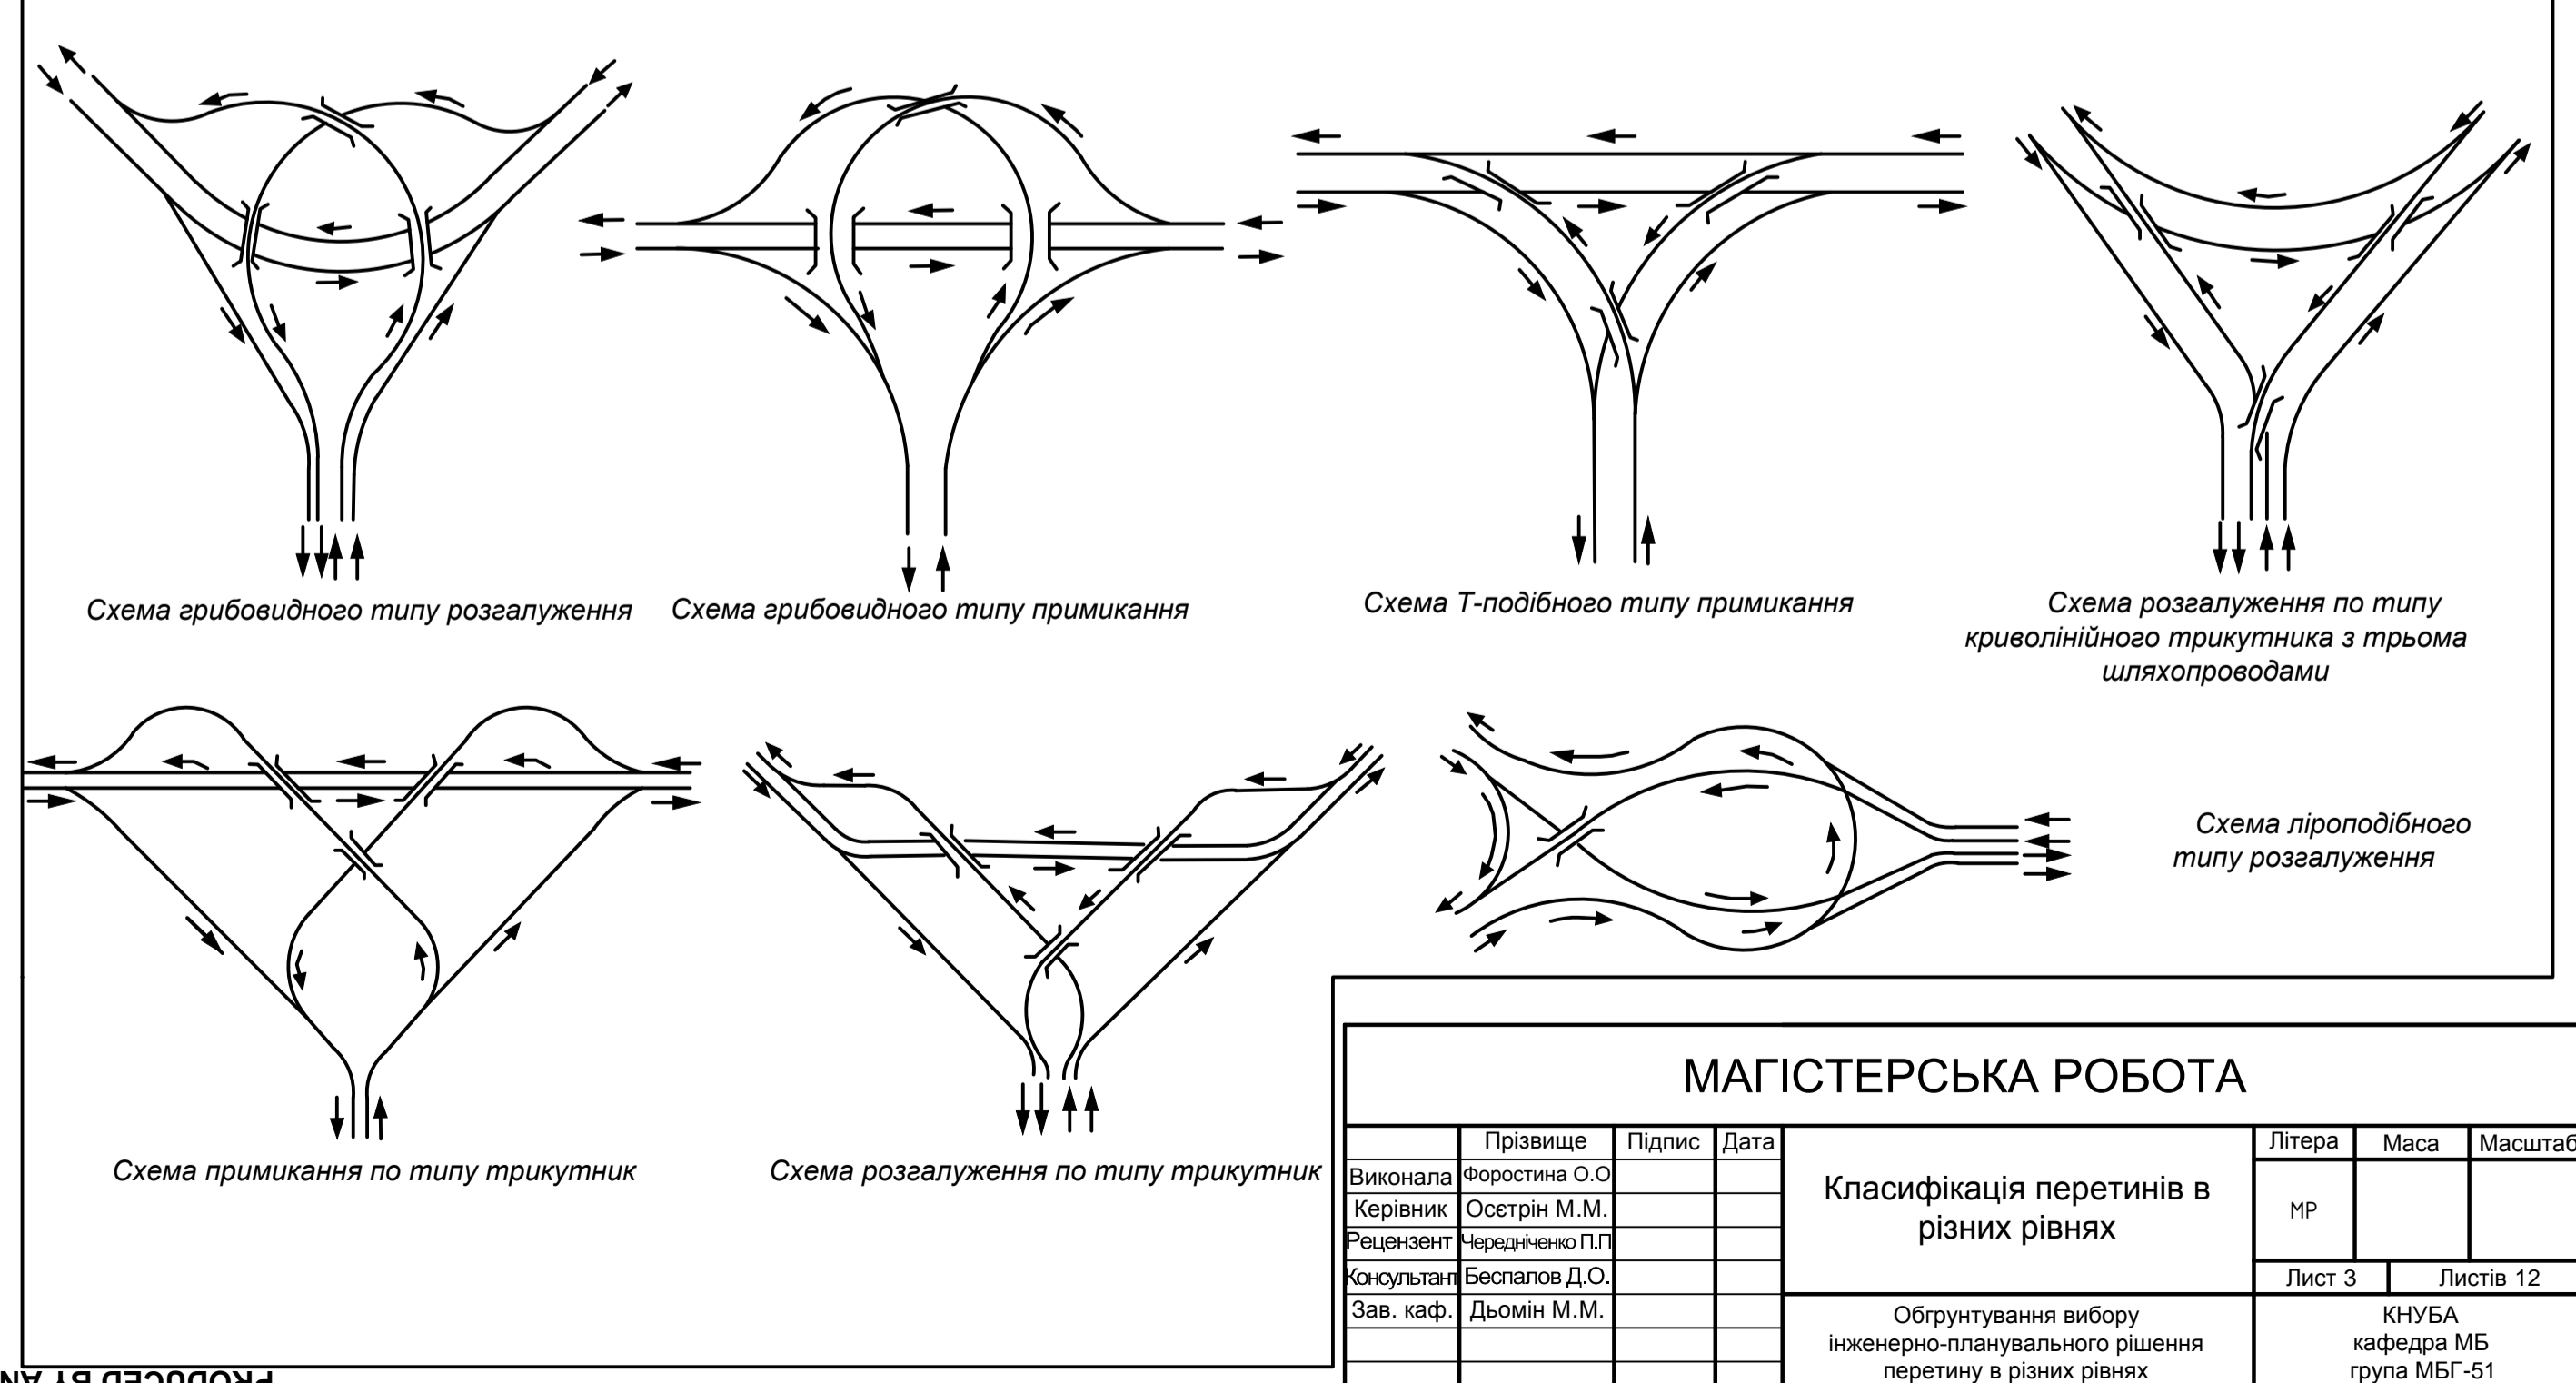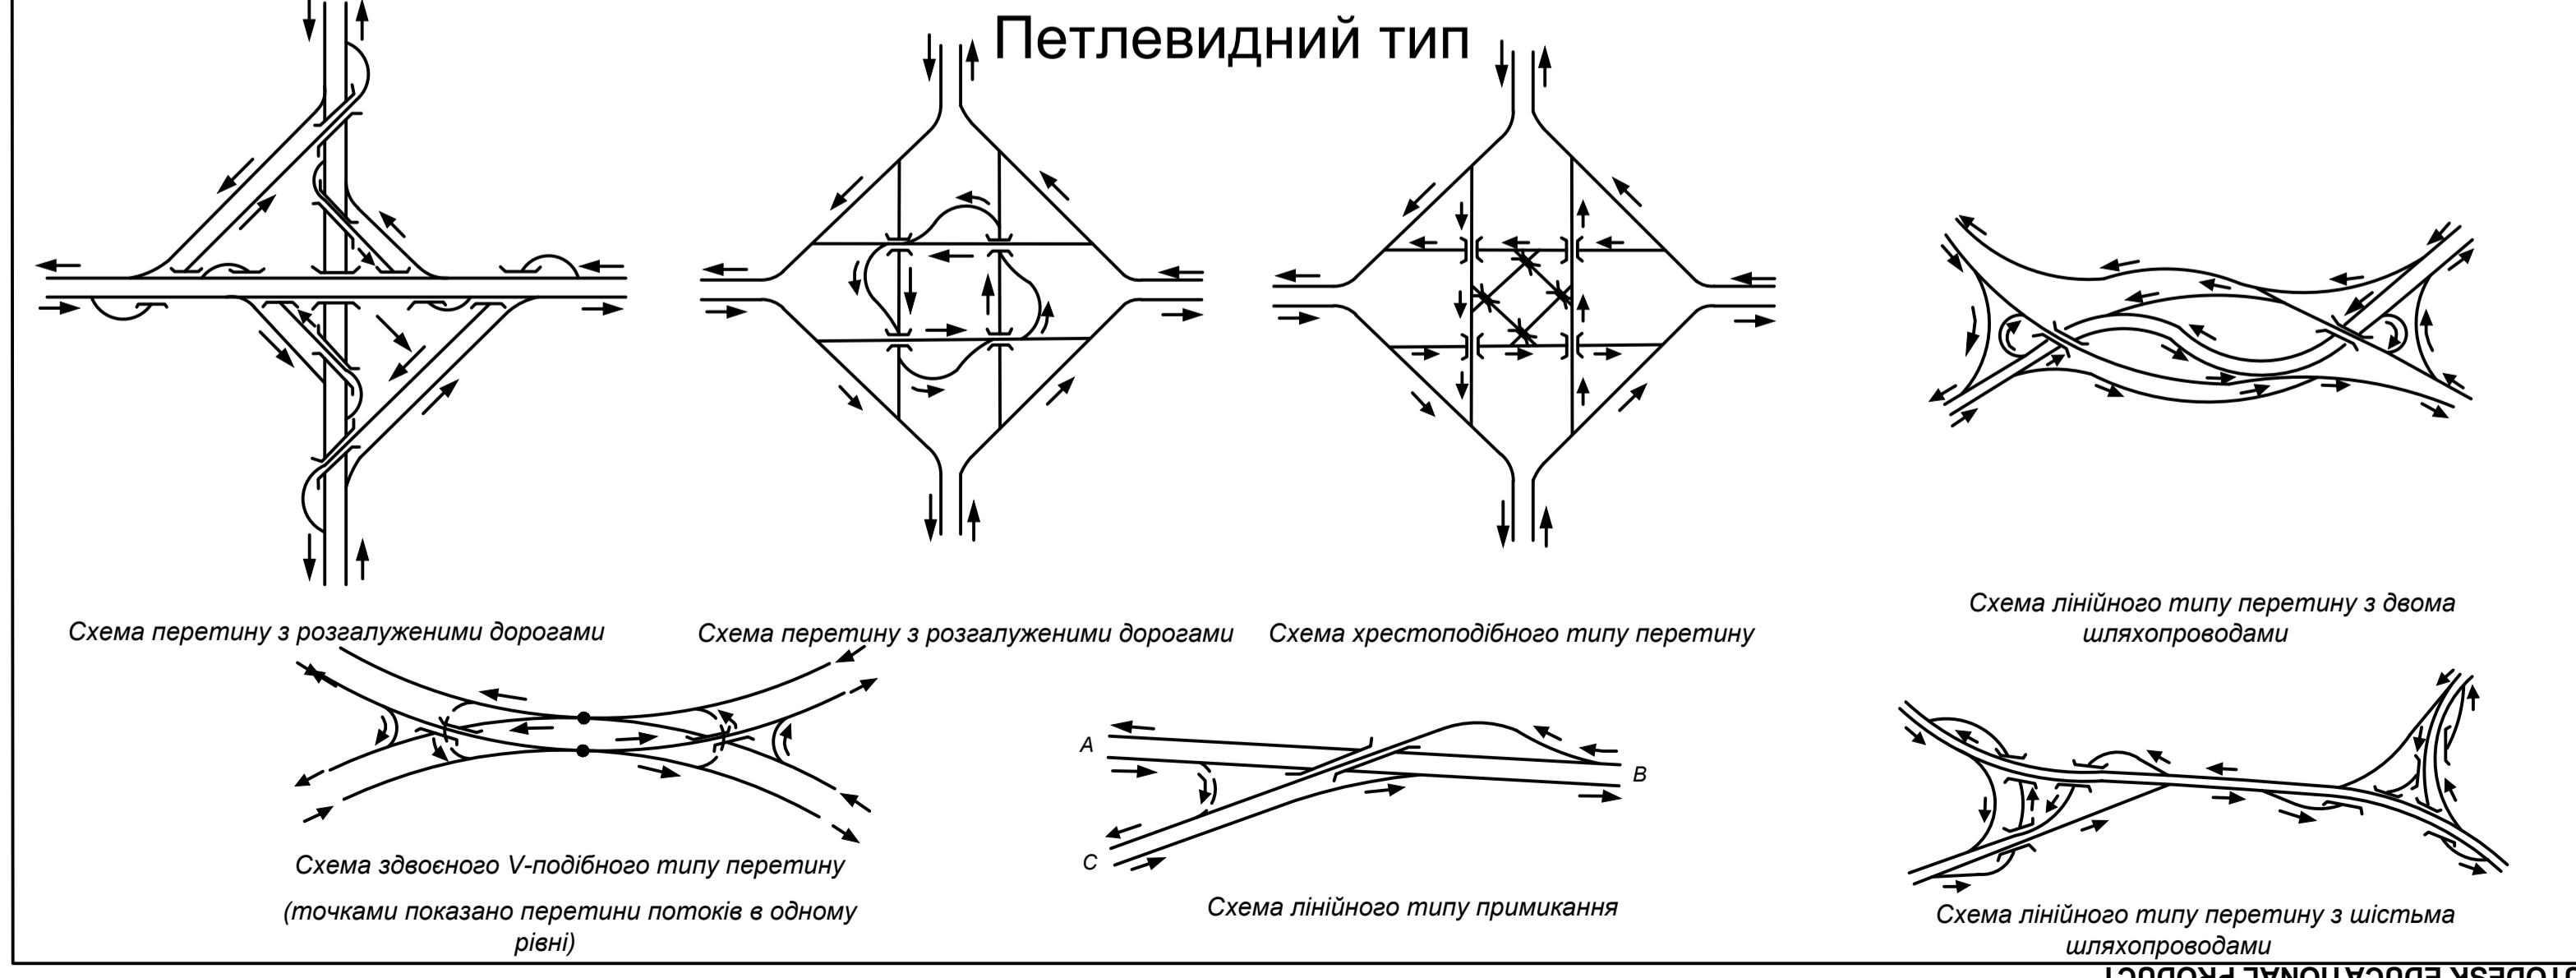

МАГІСТЕРСЬКА РОБОТА

Виконала	Форостина О.О.	Підпис	Дата	Класифікація перетинів в різних рівнях	Літера	Маса	Масштаб
Керівник	Осєтрін М.М.				МР		
Рецензент	Череди́нєво П.П.			Обґрунтування вибору інженерно-планувального рішення перетину в різних рівнях	Лист 3	Листів 12	
Консультант	Бєспалов Д.О.						
Зав. каф.	Дьомін М.М.						КНУБА кафедра МБ група МБГ-51