


Інженерно планувальне рішення перетину М 1 : 1000 Варіант №3

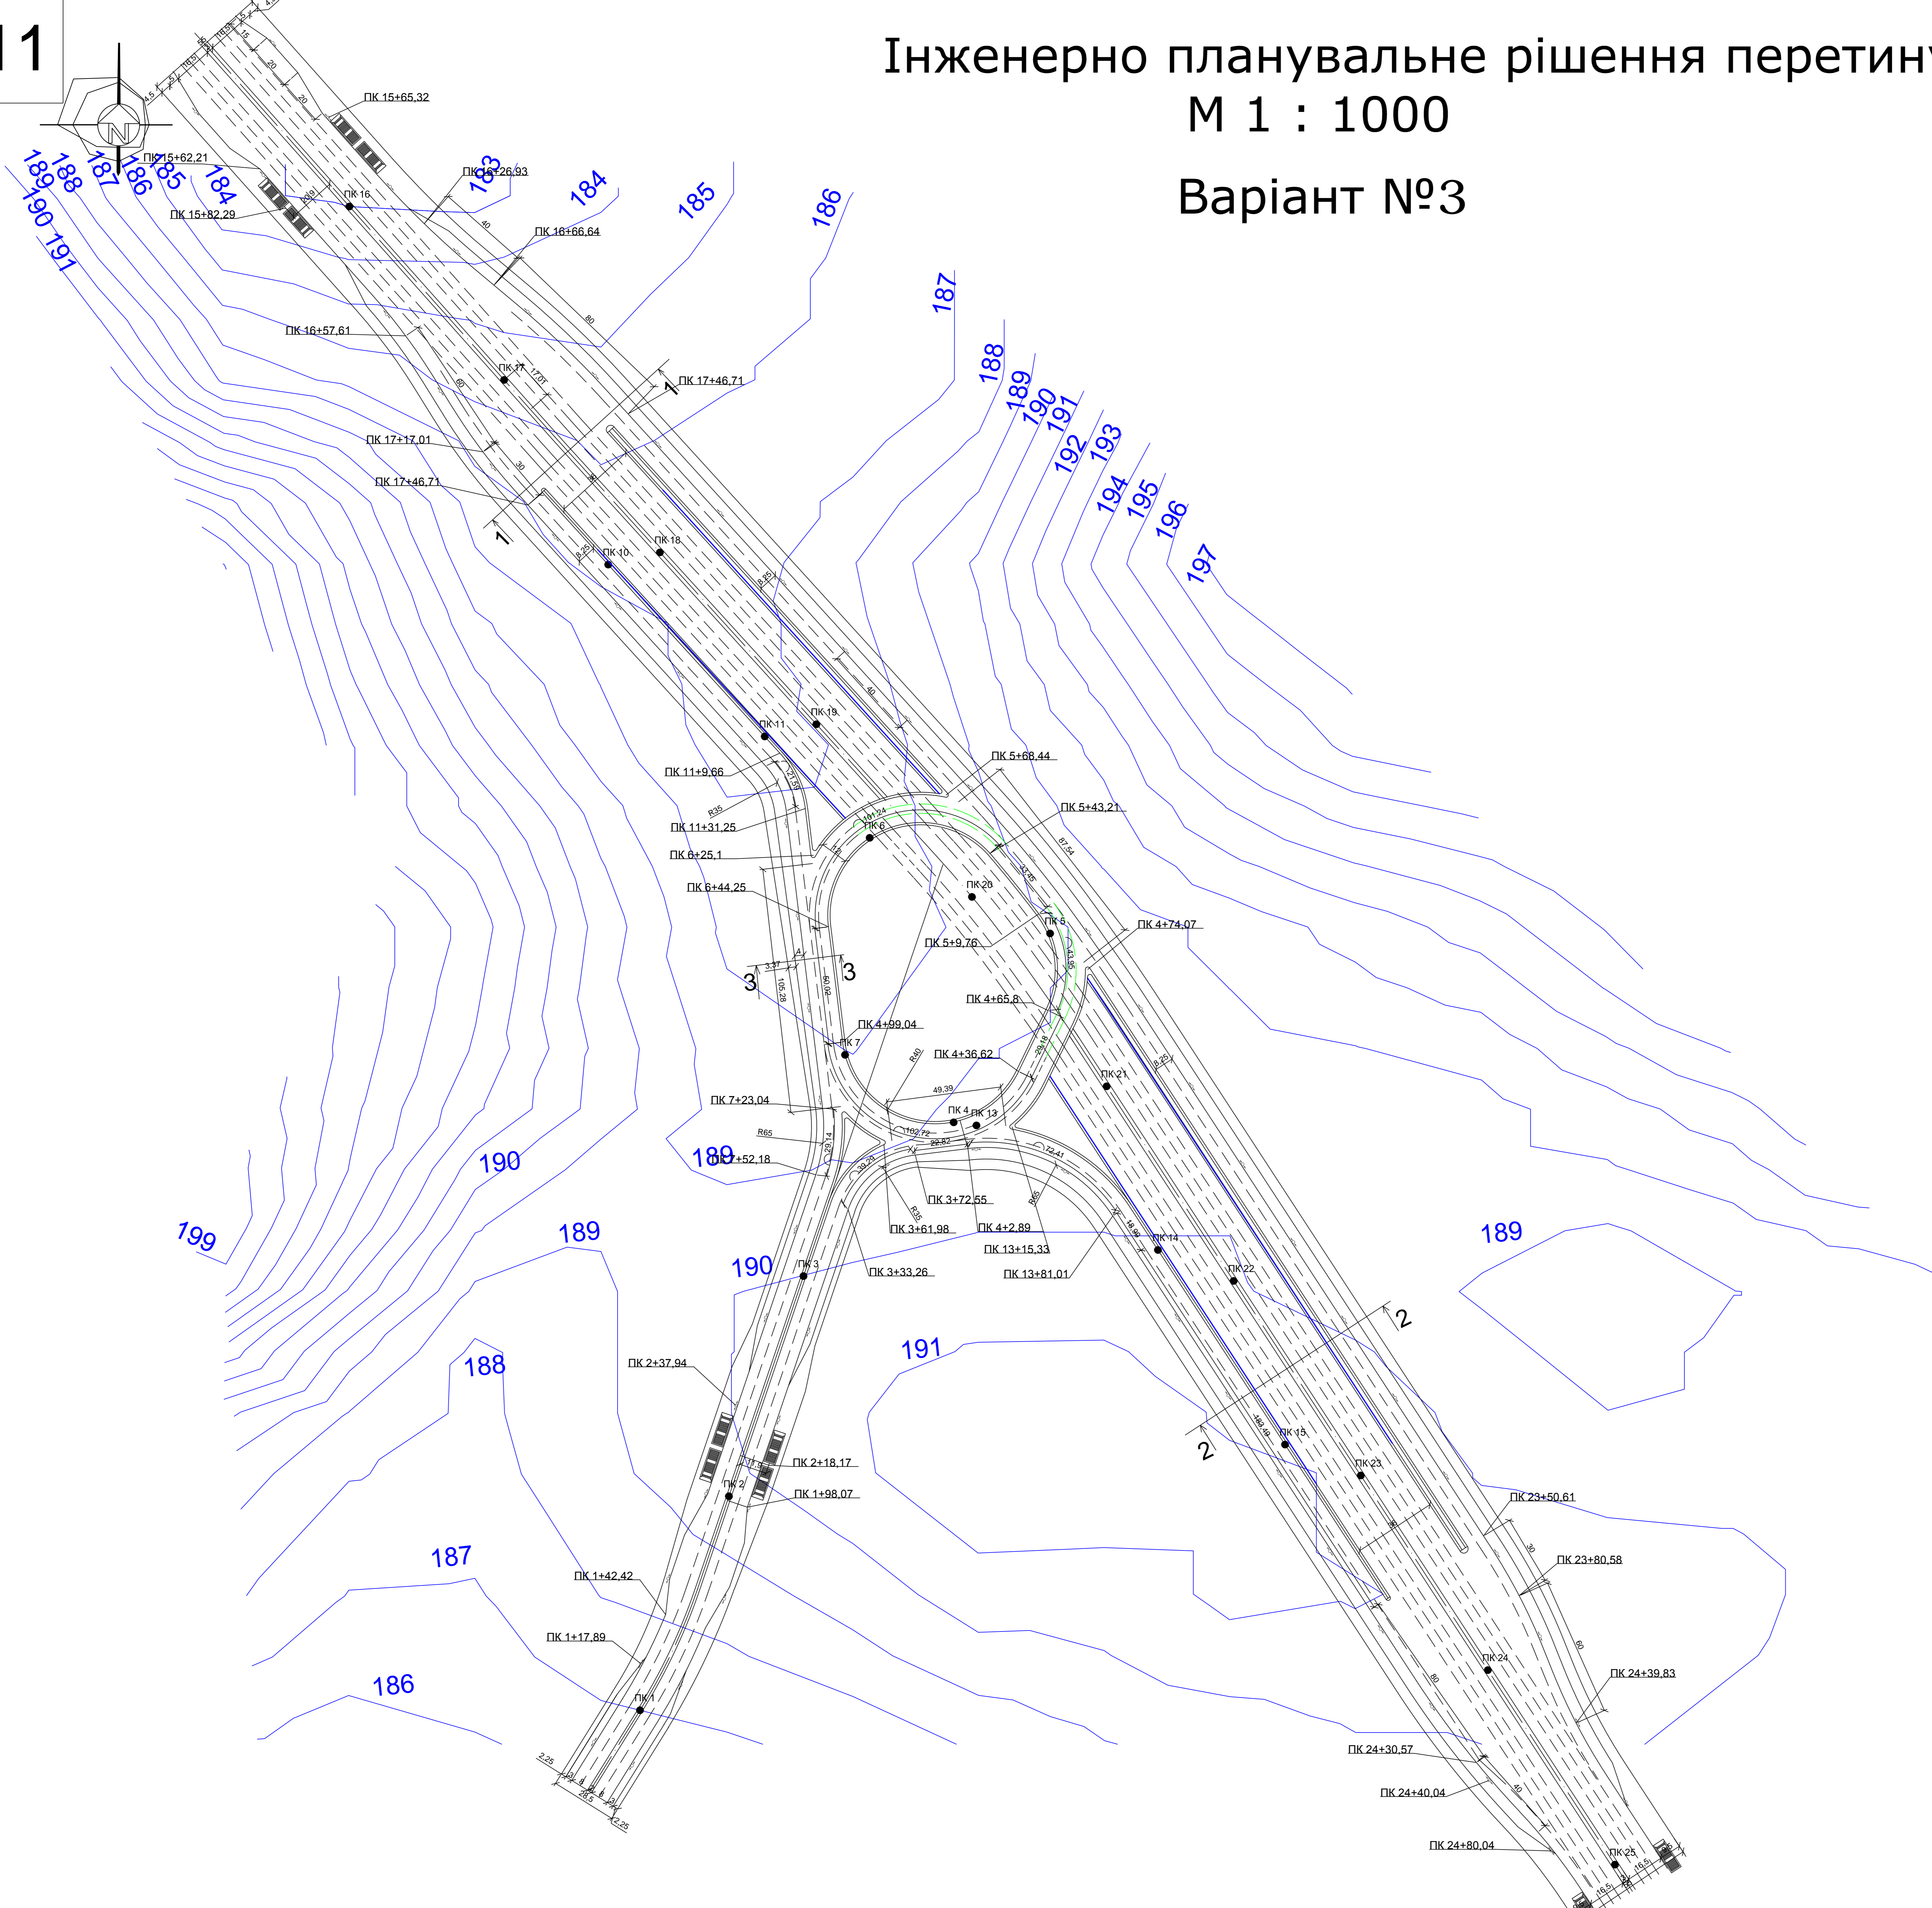

Площа ділянки, що займає перехрестя -
60836 м2

Площа дорожнього одягу:
49740 м2

Розрахункова швидкість
Заболотного - 80 км/год
Сірка - 70 км/год
кільце - 40 км/год.

Довжина магістралей, що перетинаються :
Заболотного- 904 м
Сірка - 100 м

Довжина магістралі
в прямому напрямку 905 м.

Площа магістралей
в прямому напрямку 37723м2

Довжина з'їздів
1415 м.

Площа з'їздів
12017 м2

Переваги	Недоліки
1. Невелика площа розв'язки	1. Рух на кільці саморегульований
2. Наявність розворотних потоків	2. Швидкість руху транспорту на кільці 40 км / год
3. Влаштовані шлюзи розгону і гальмування	3. Вартість будівництва
	4. Термін окупності
	5. Велика кількість земляних робіт

Дипломний проект					
Реконструкція транспортного вузла вулиці Академіка Заболотного та Івана Сірка в м. Києві					
Зм.	Кіпк.	Лист	Модок	Підп.	Дата
Керівник	Осипенко М.М.				
Розробник	Яценко А.С.				
Зав. каф.	Дюжин М.М.				
Інженерно-планувальне рішення				Стадія	Лист
Проектні рішення				ДП	11 19
				КНУБА, кафедра МБГ група ЗМБГ - 61	