


# Організація руху на перетині вулиць Академіка Заболотного та Івана Сірка

М 1 : 1000  
Варіант №3

Типові поперечні профілі перспективного положення  
Поперечний профіль вул. Академіка Заболотного М1:100

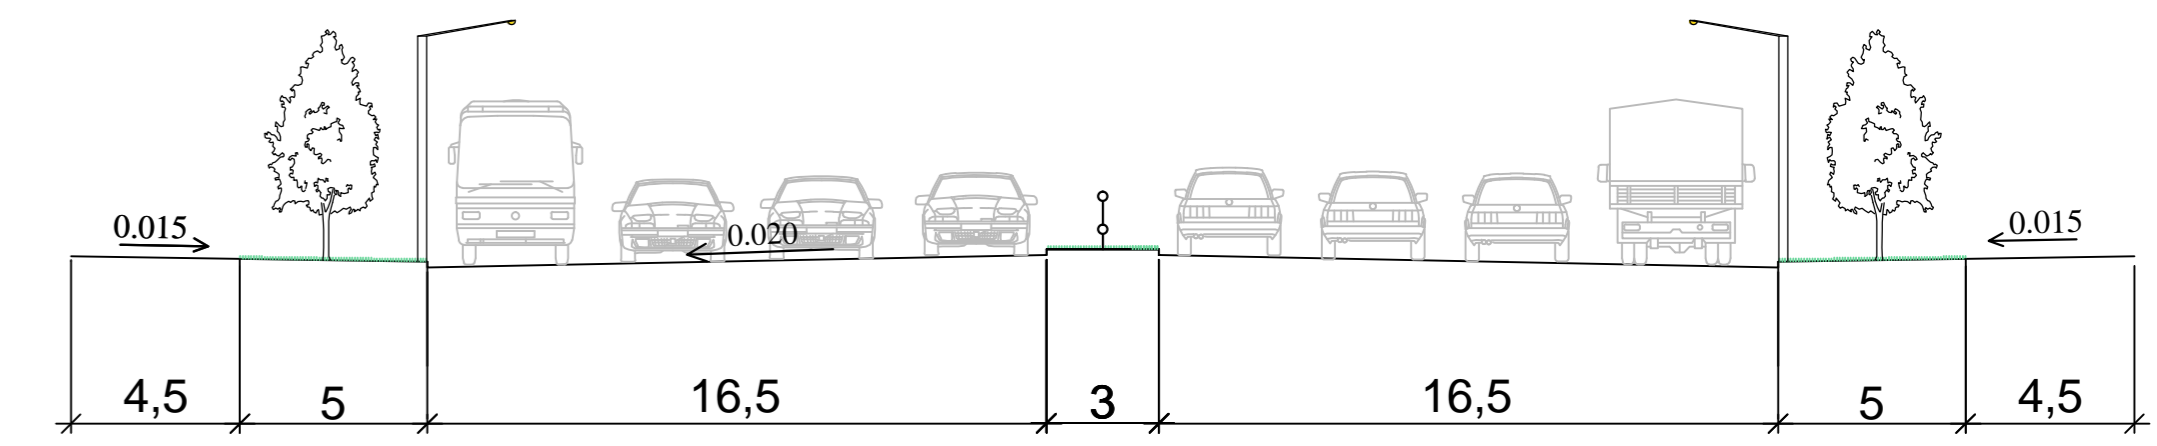

Типові поперечні профілі


Розріз 1-1 М1:100  
вул. Академіка Заболотного




Розріз 2-2 М1:100  
вул. Академіка Заболотного



Розріз 3-3 М1:100  
вул. Івана Сірка

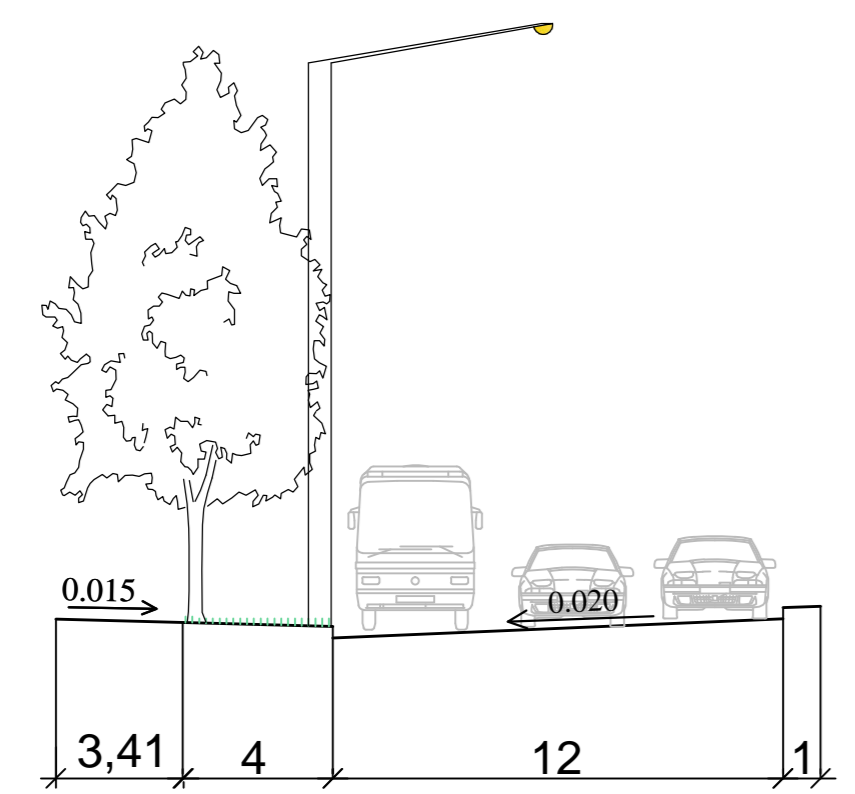


Поперечний профіль вул. Івана Сірка М1:100

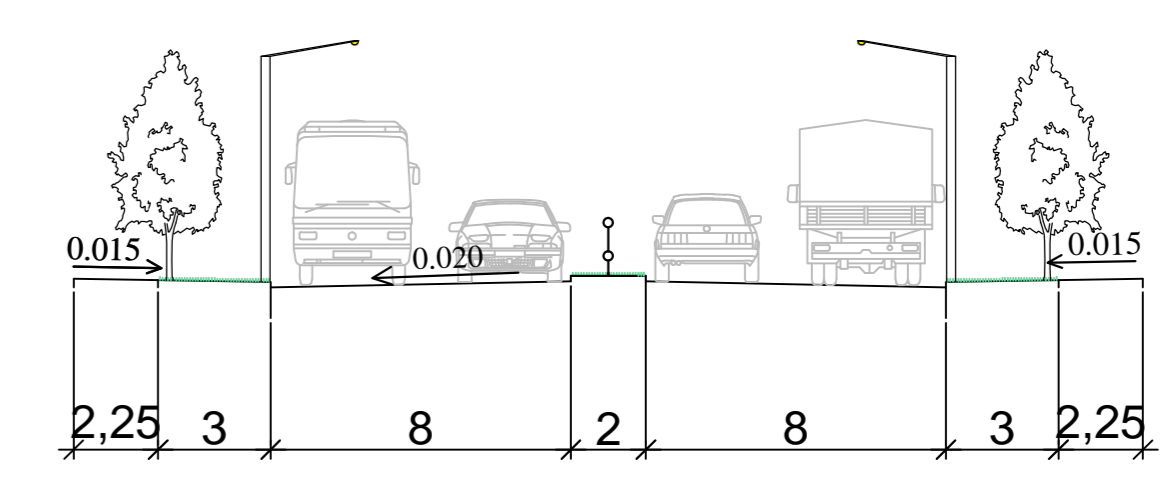

## Умовні позначення

- ● ● - рух пішоходів
- - рух транспорту
- ⓘ - об'їзд перешкоди зправа або зліва
- ⊘ - висотний габарит
- Ⓜ - підземний пішохід
- ▽ - поступись дорогою
- Ⓜ - зупинка МПТ

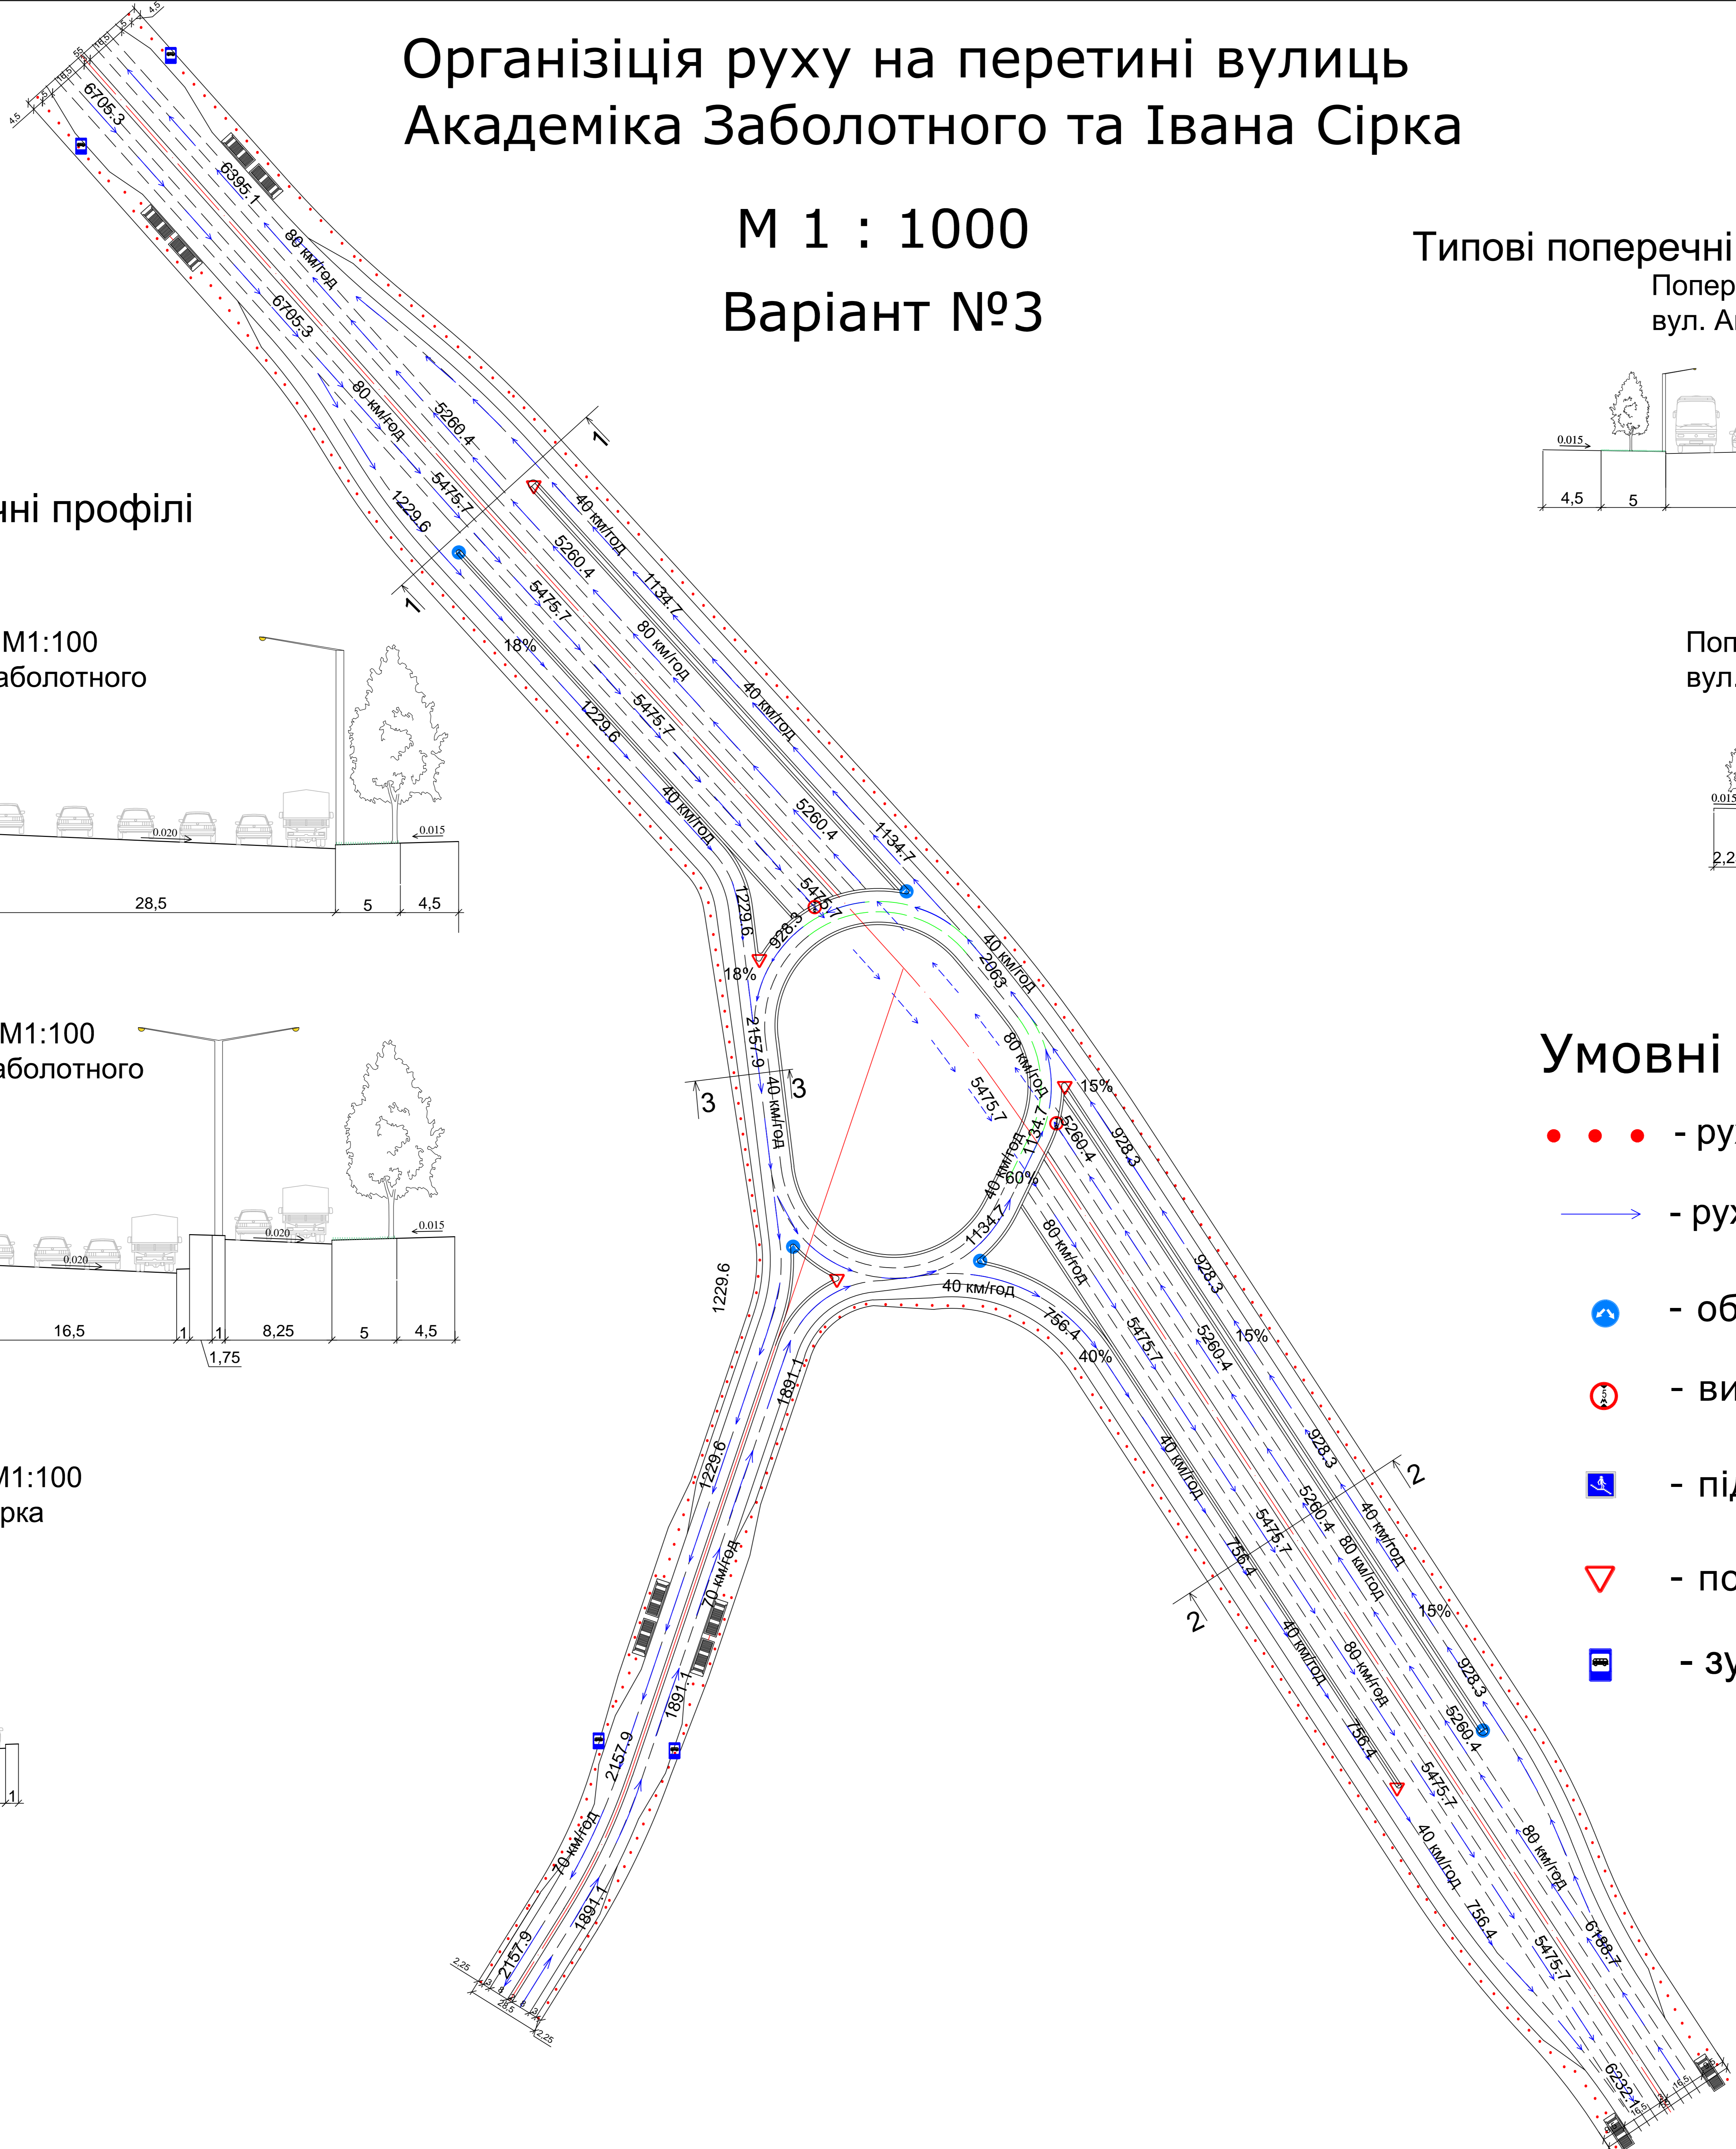

Дипломний проект			
Реконструкція транспортного вузла вулиць Академіка Заболотного та Івана Сірка в м. Києві			
Зн.	Кілк.	Лист	Підп.
Керівник	Осипенко М.М.	Дата	
Розробник	Василев Д.О.	Організація руху	ДП 12 19
Рецензент	Поліщук Т.О.	Проектні рішення	КНУБА, кафедра МБГ група ЗМБГ - 61
Зав. каф.	Дьонин М.М.		