


Інженерно планувальне рішення перетину М 1 : 1000 Варіант №1

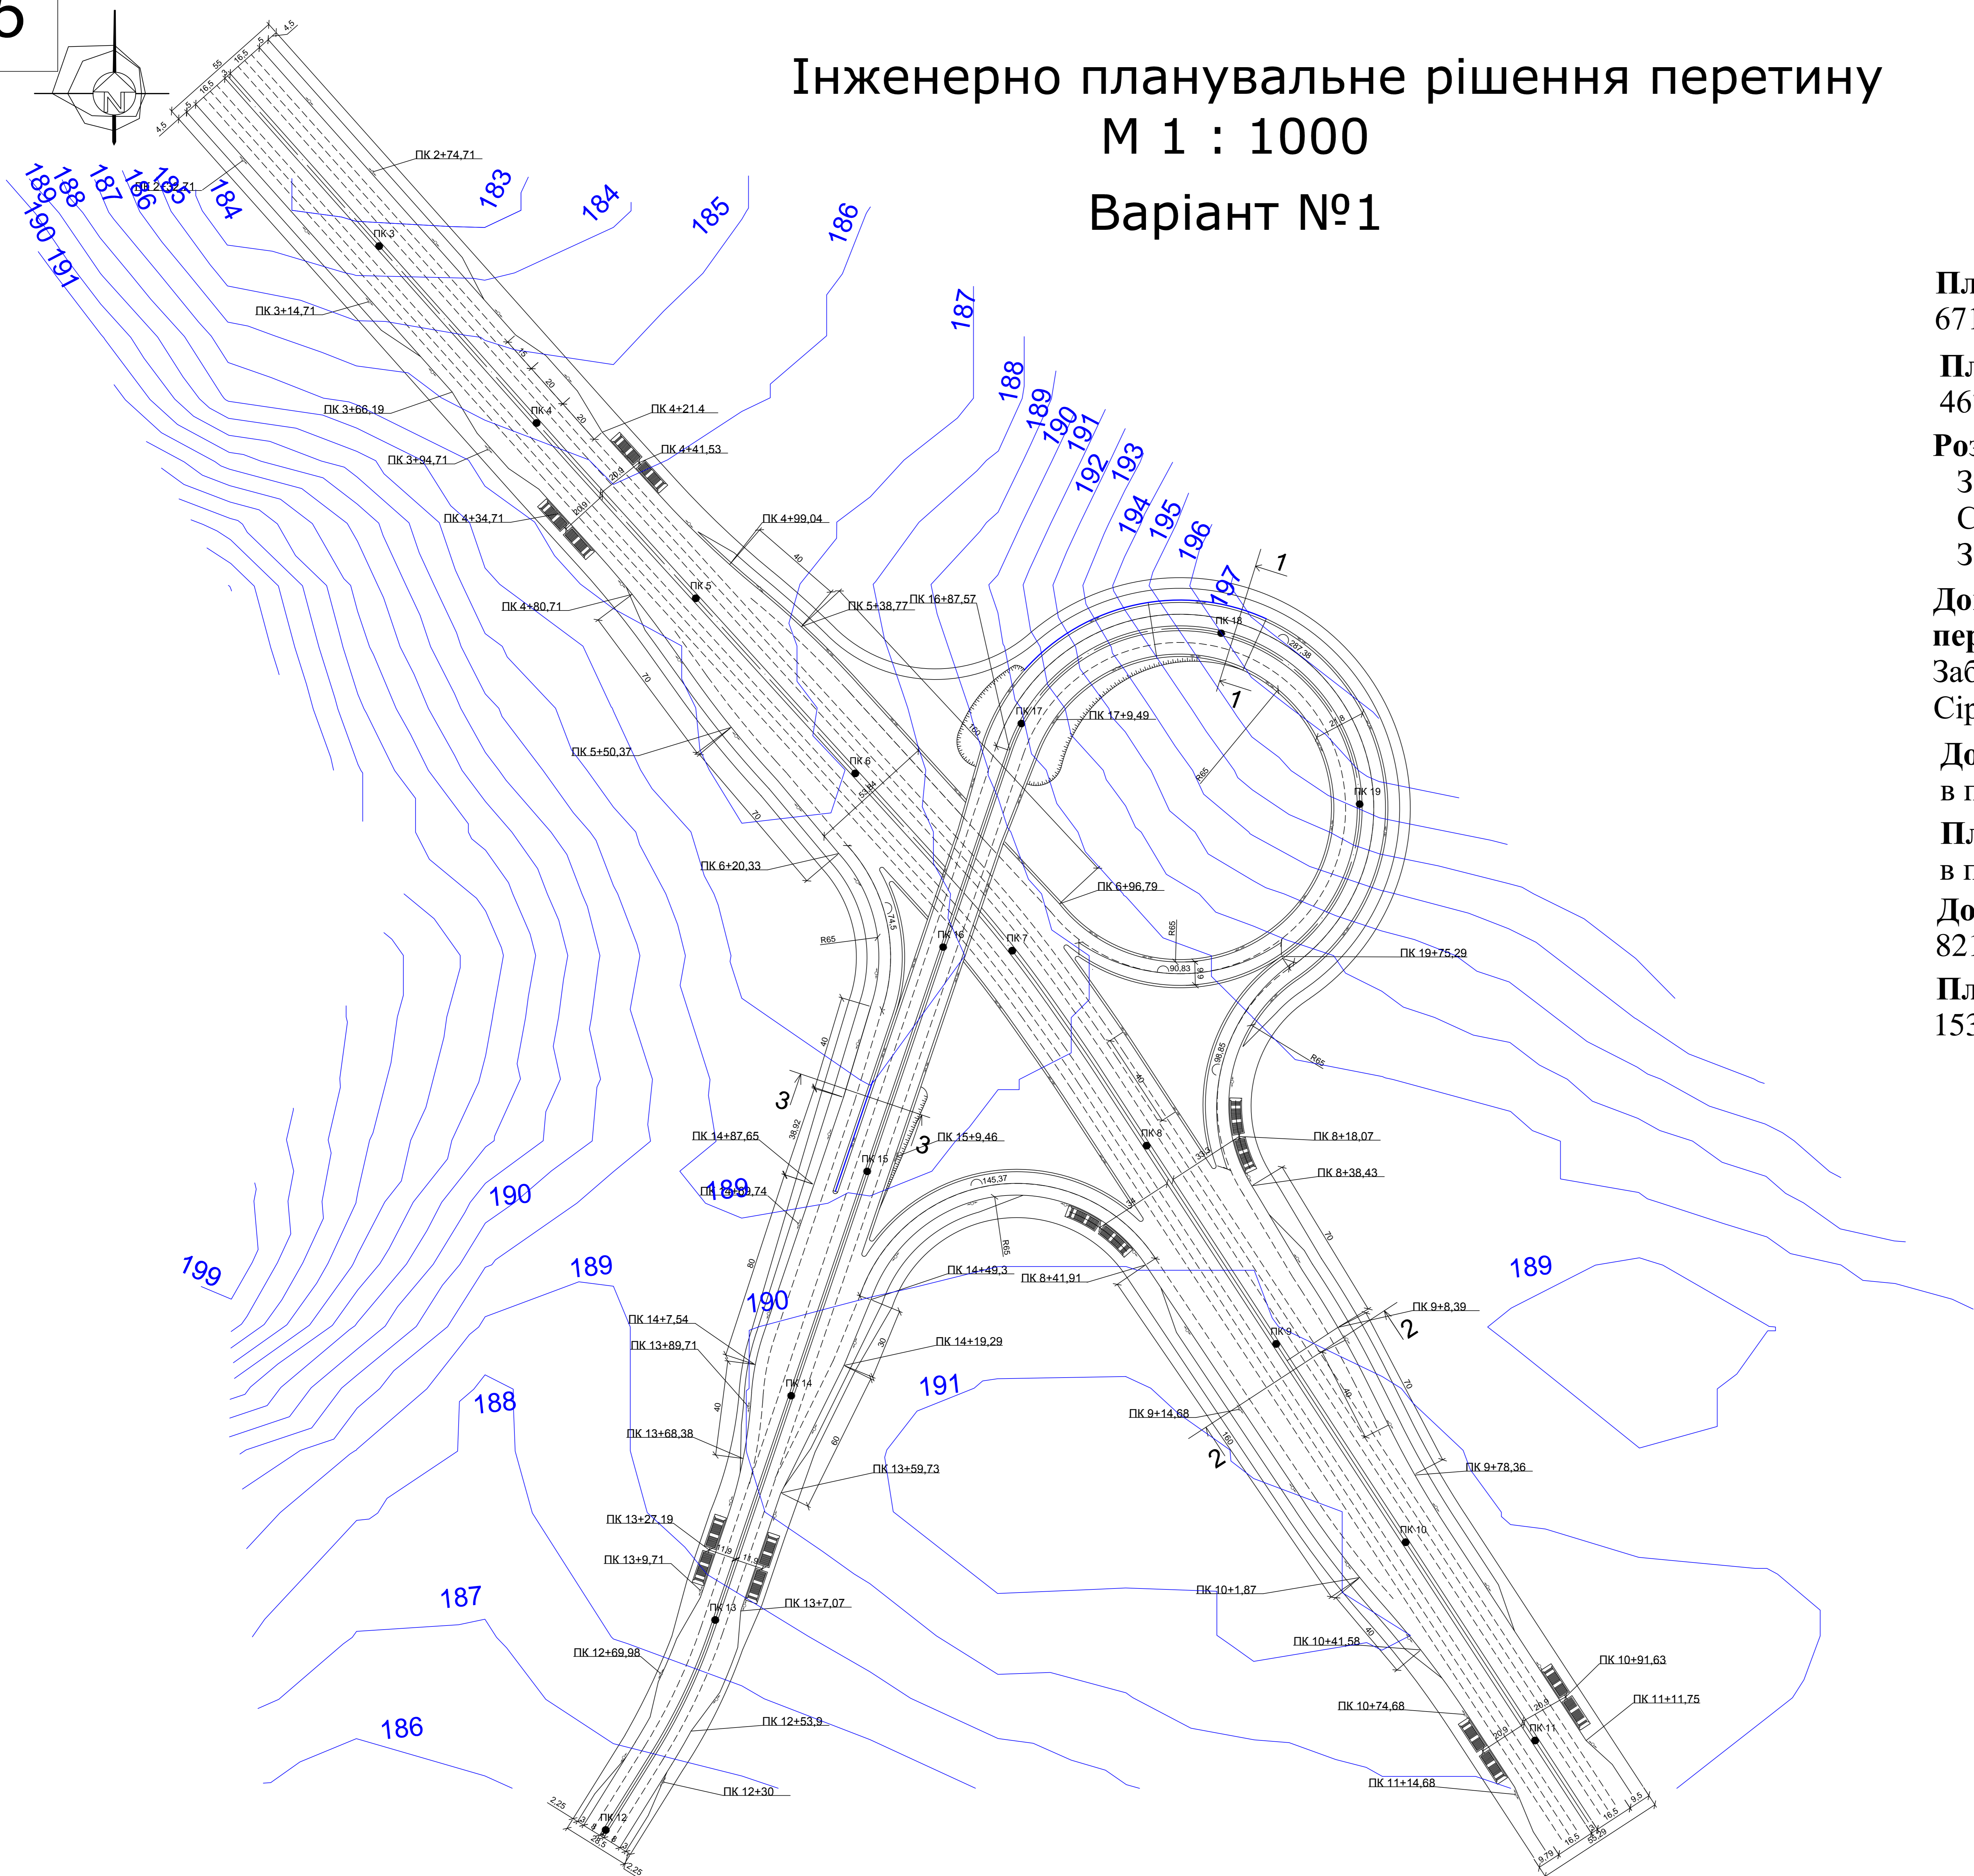

Площа ділянки, що займає перехрестя -
67185 м².

Площа дорожнього одягу:
46743 м².

Розрахункова швидкість
Заболотного - 100 км/год.
Сірка - 70 км/год.
З'їзди - 40 км/год.

Довжина магістралей, що перетинаються :
Заболотного- 620 м.
Сірка - 345 м.

Довжина магістралі
в прямому напрямку 619 м.

Площа магістралей
в прямому напрямку 31393 м².

Довжина з'їздів
821 м.

Площа з'їздів
15350 м².

Переваги	Недоліки
1. Всі з'їзди відокремлені 2. Влаштовані шлюзи розгону і гальмування 3. Мала площа штучної споруди	1. Велика площа перетину 2. Швидкість руху транспорту в трубі 40 км / год. 3. Відсутність розворотних потоків

Дипломний проект				
Реконструкція транспортного вузла вулиці Академіка Заболотного та Івана Сірка в м. Києві				
Зм.	Кільк.	Лист	Підп.	Дата
Керівник	Острон	М.М.		
Рецензент	Беселья	Д.О.		
Розробив	Полуя	Т.О.		
Зав. каф.	Валенко	А.О.		
	Яценко	М.М.		
	Дюнин	М.М.		
Проектні рішення			Стадія	Лист
			ДП	5
			Листів	19
			КНУБА кафедра МБГ група ЗМБГ - 61	