


# Організіція руху на перетині вулиць Академіка Заболотного та Івана Сірка

М 1 : 1000  
Варіант №1

Типові поперечні профілі


Розріз 1-1 М1:100

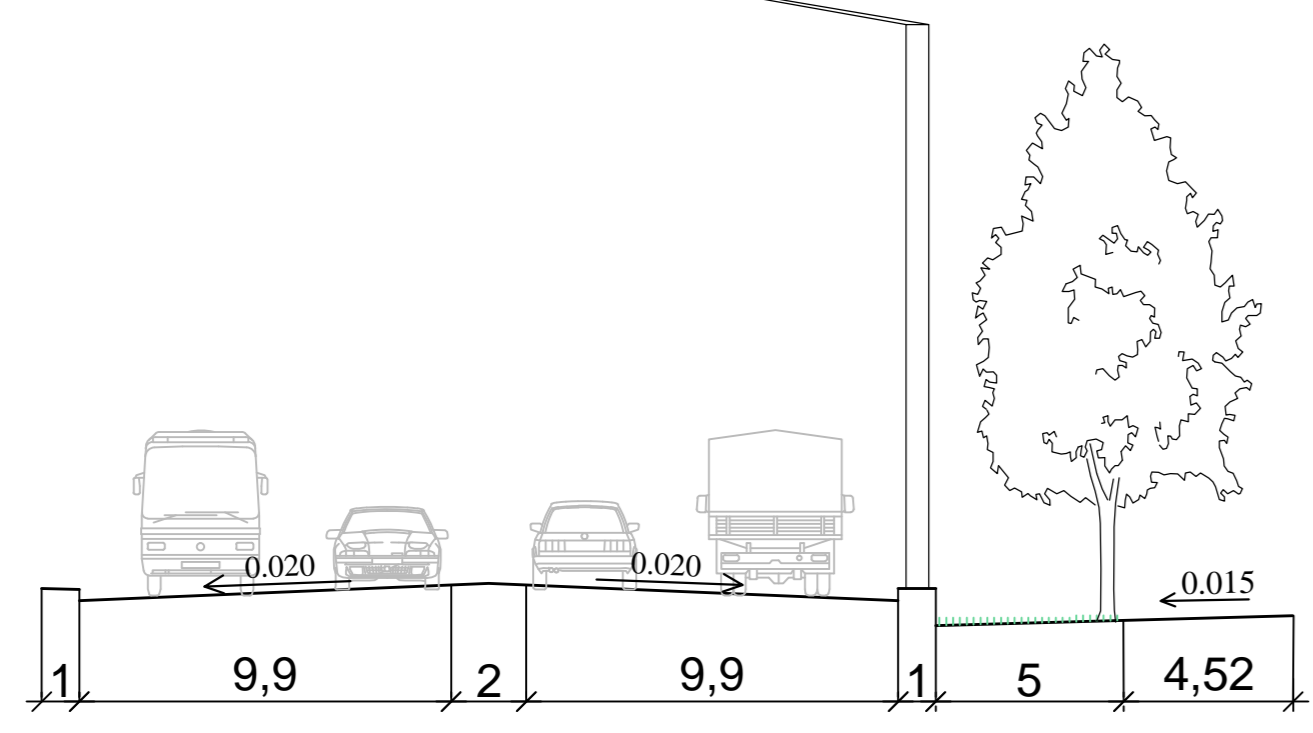

Розріз 2-2 М1:100  
вул. Академіка Заболотного




Розріз 3-3 М1:100  
вул. Івана Сірка

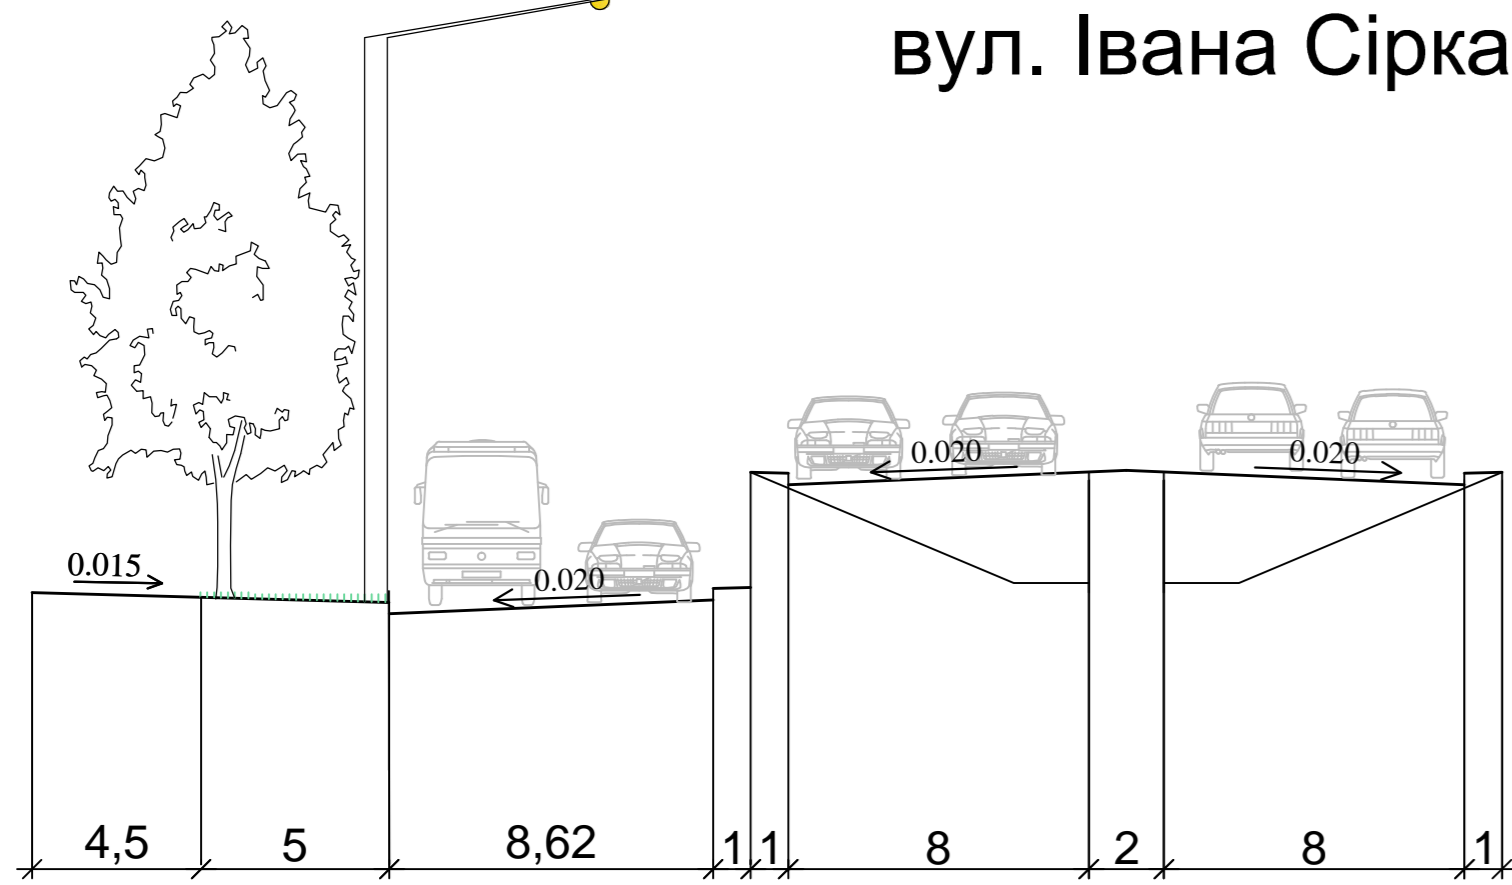


Типові поперечні профілі перспективного положення

Поперечний профіль вул. Академіка Заболотного М1:100

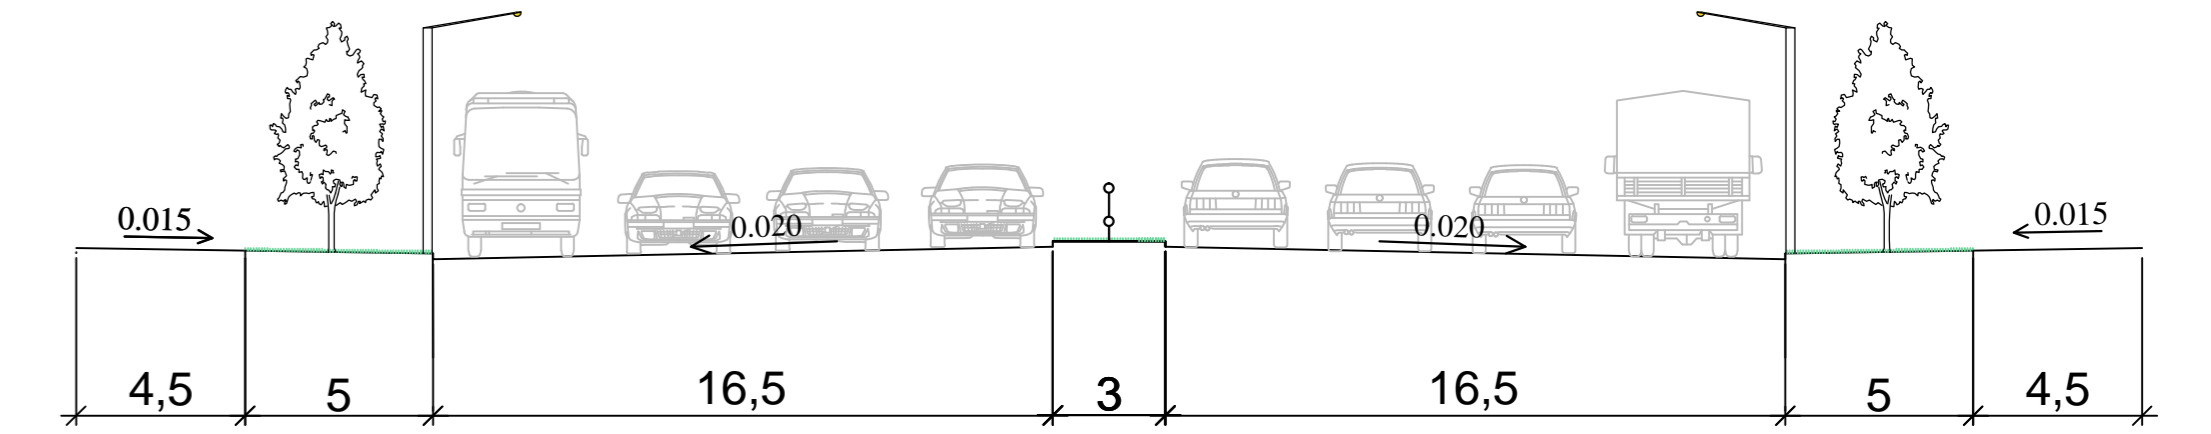


Поперечний профіль вул. Івана Сірка М1:100

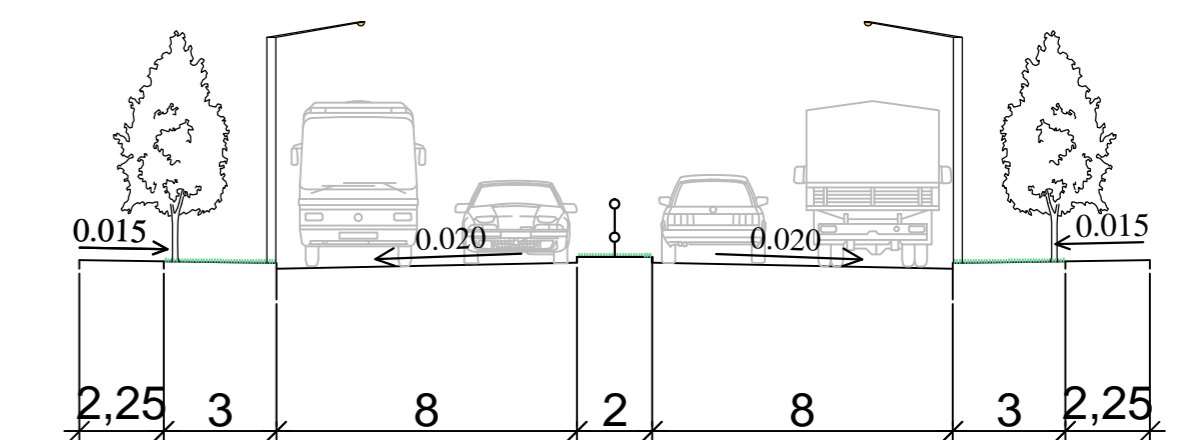

## Умовні позначення

- - рух пішоходів
- - рух транспорту
- ⓘ - об'їзд перешкоди зправа або зліва
- ⊘ - висотний габарит
- Ⓜ - підземний пішохід
- ▽ - поступись дорогою
- Ⓜ - зупинка МПТ

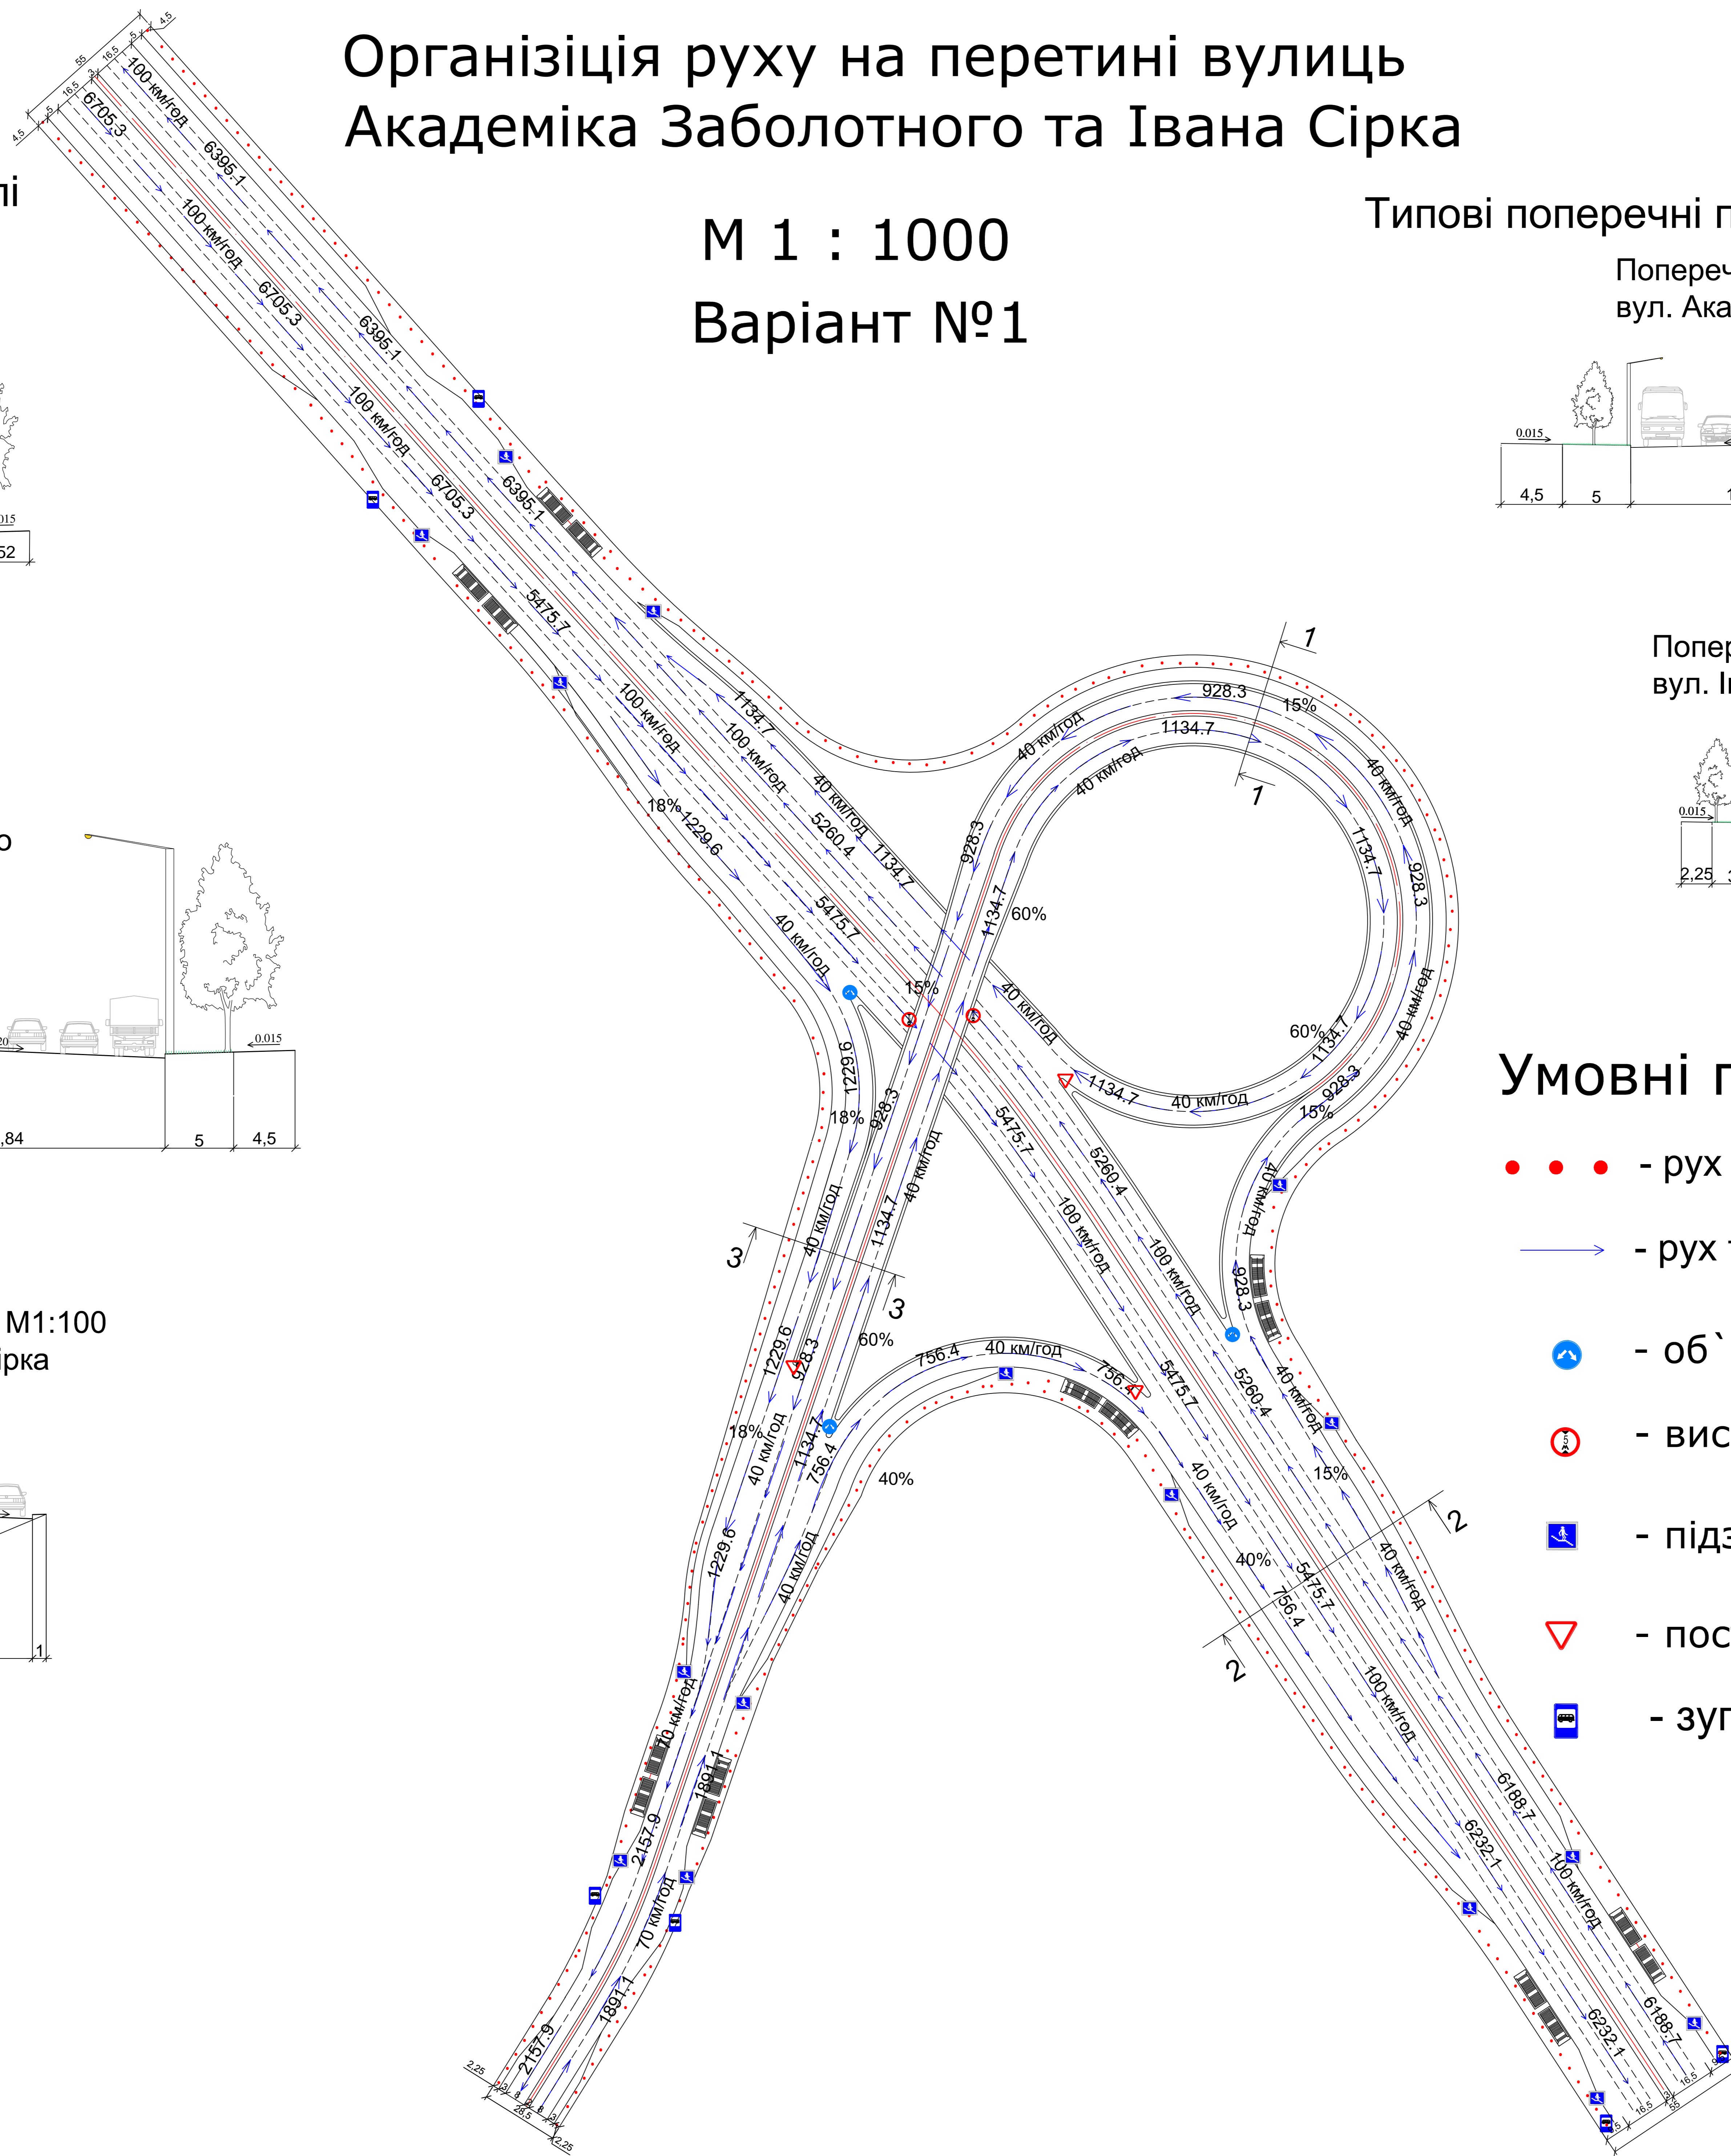

Дипломний проект			
Реконструкція транспортного вузла вулиць Академіка Заболотного та Івана Сірка в м. Києві			
Зм.	Кіпк.	Лист	№
Керівник	Осирин М.М.	Підп.	Дата
Рисувальник	Беспалов Д.О.	Студія	Лист
Рисувальник	Плющ Т.О.	ДП	6
Рисувальник	Варченко А.С.	Листів	19
Зав. каф.	Дюнин М.М.	КНУБА, кафедра МБГ група ЗМБГ - 61	